



PODSTAWA

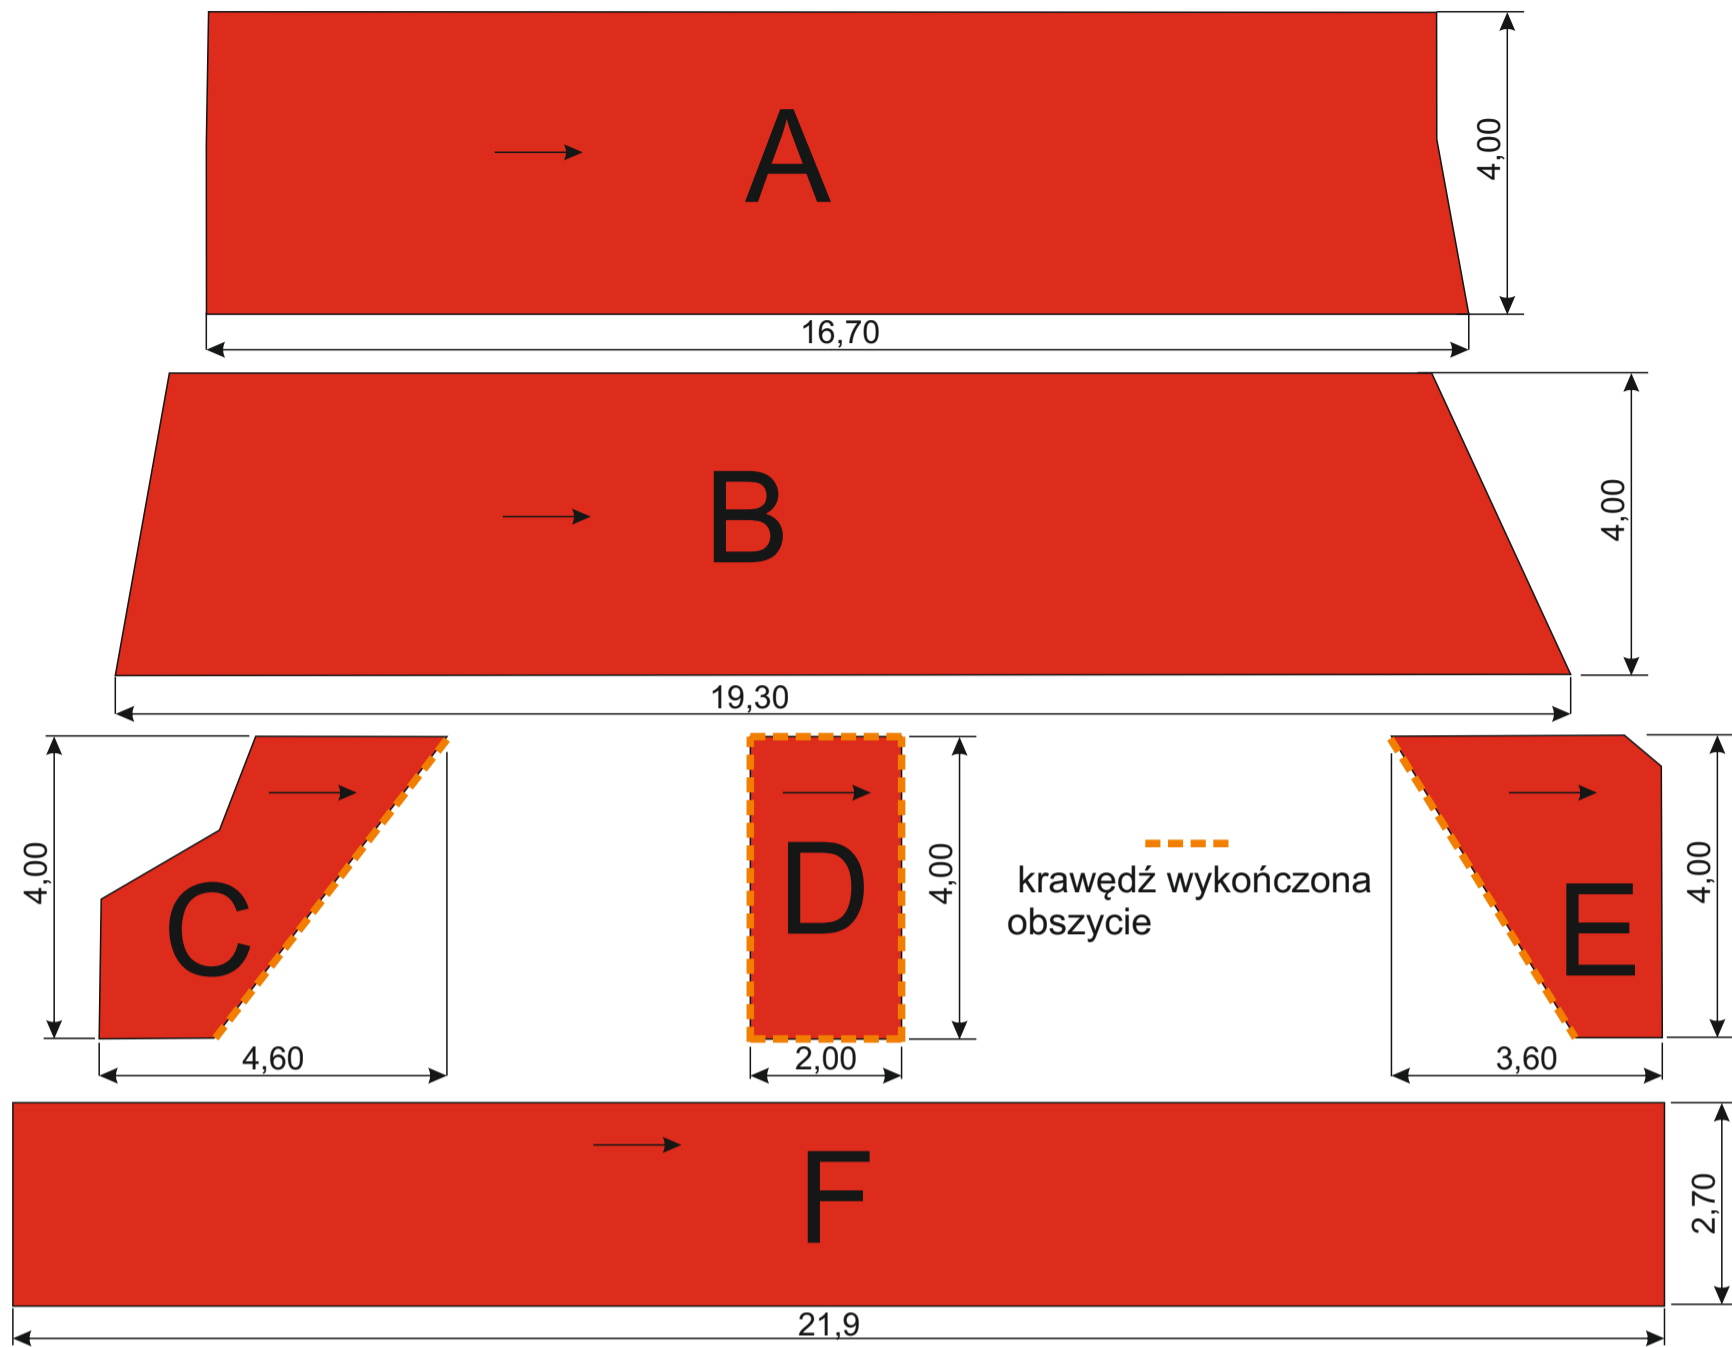

SCHODY

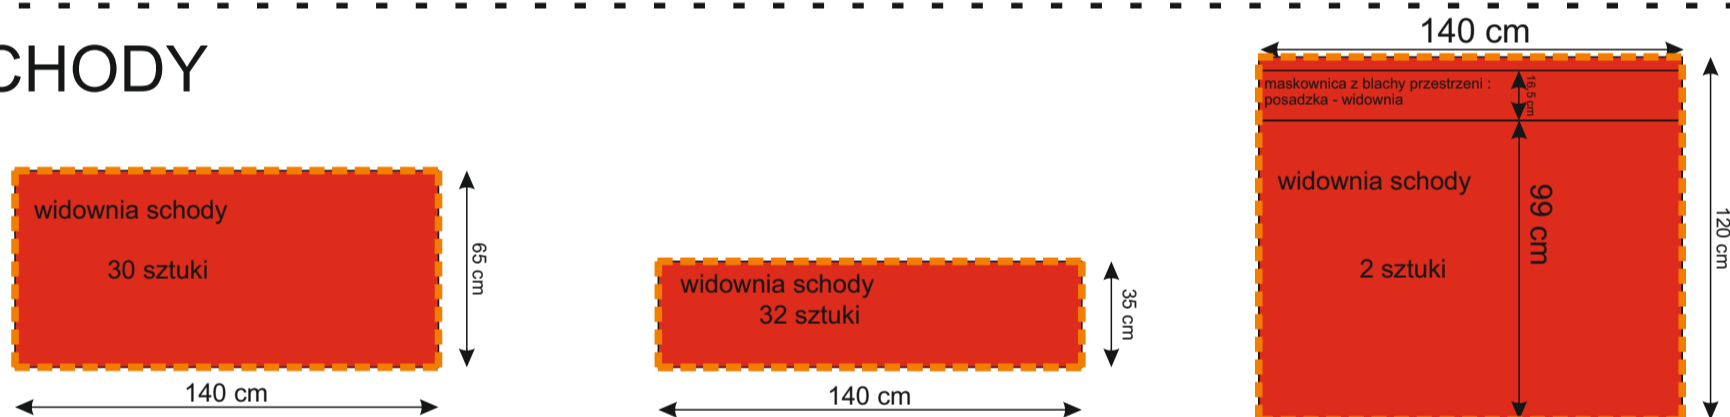

DODATEK POSADZKA BEZ WIDOWNI

