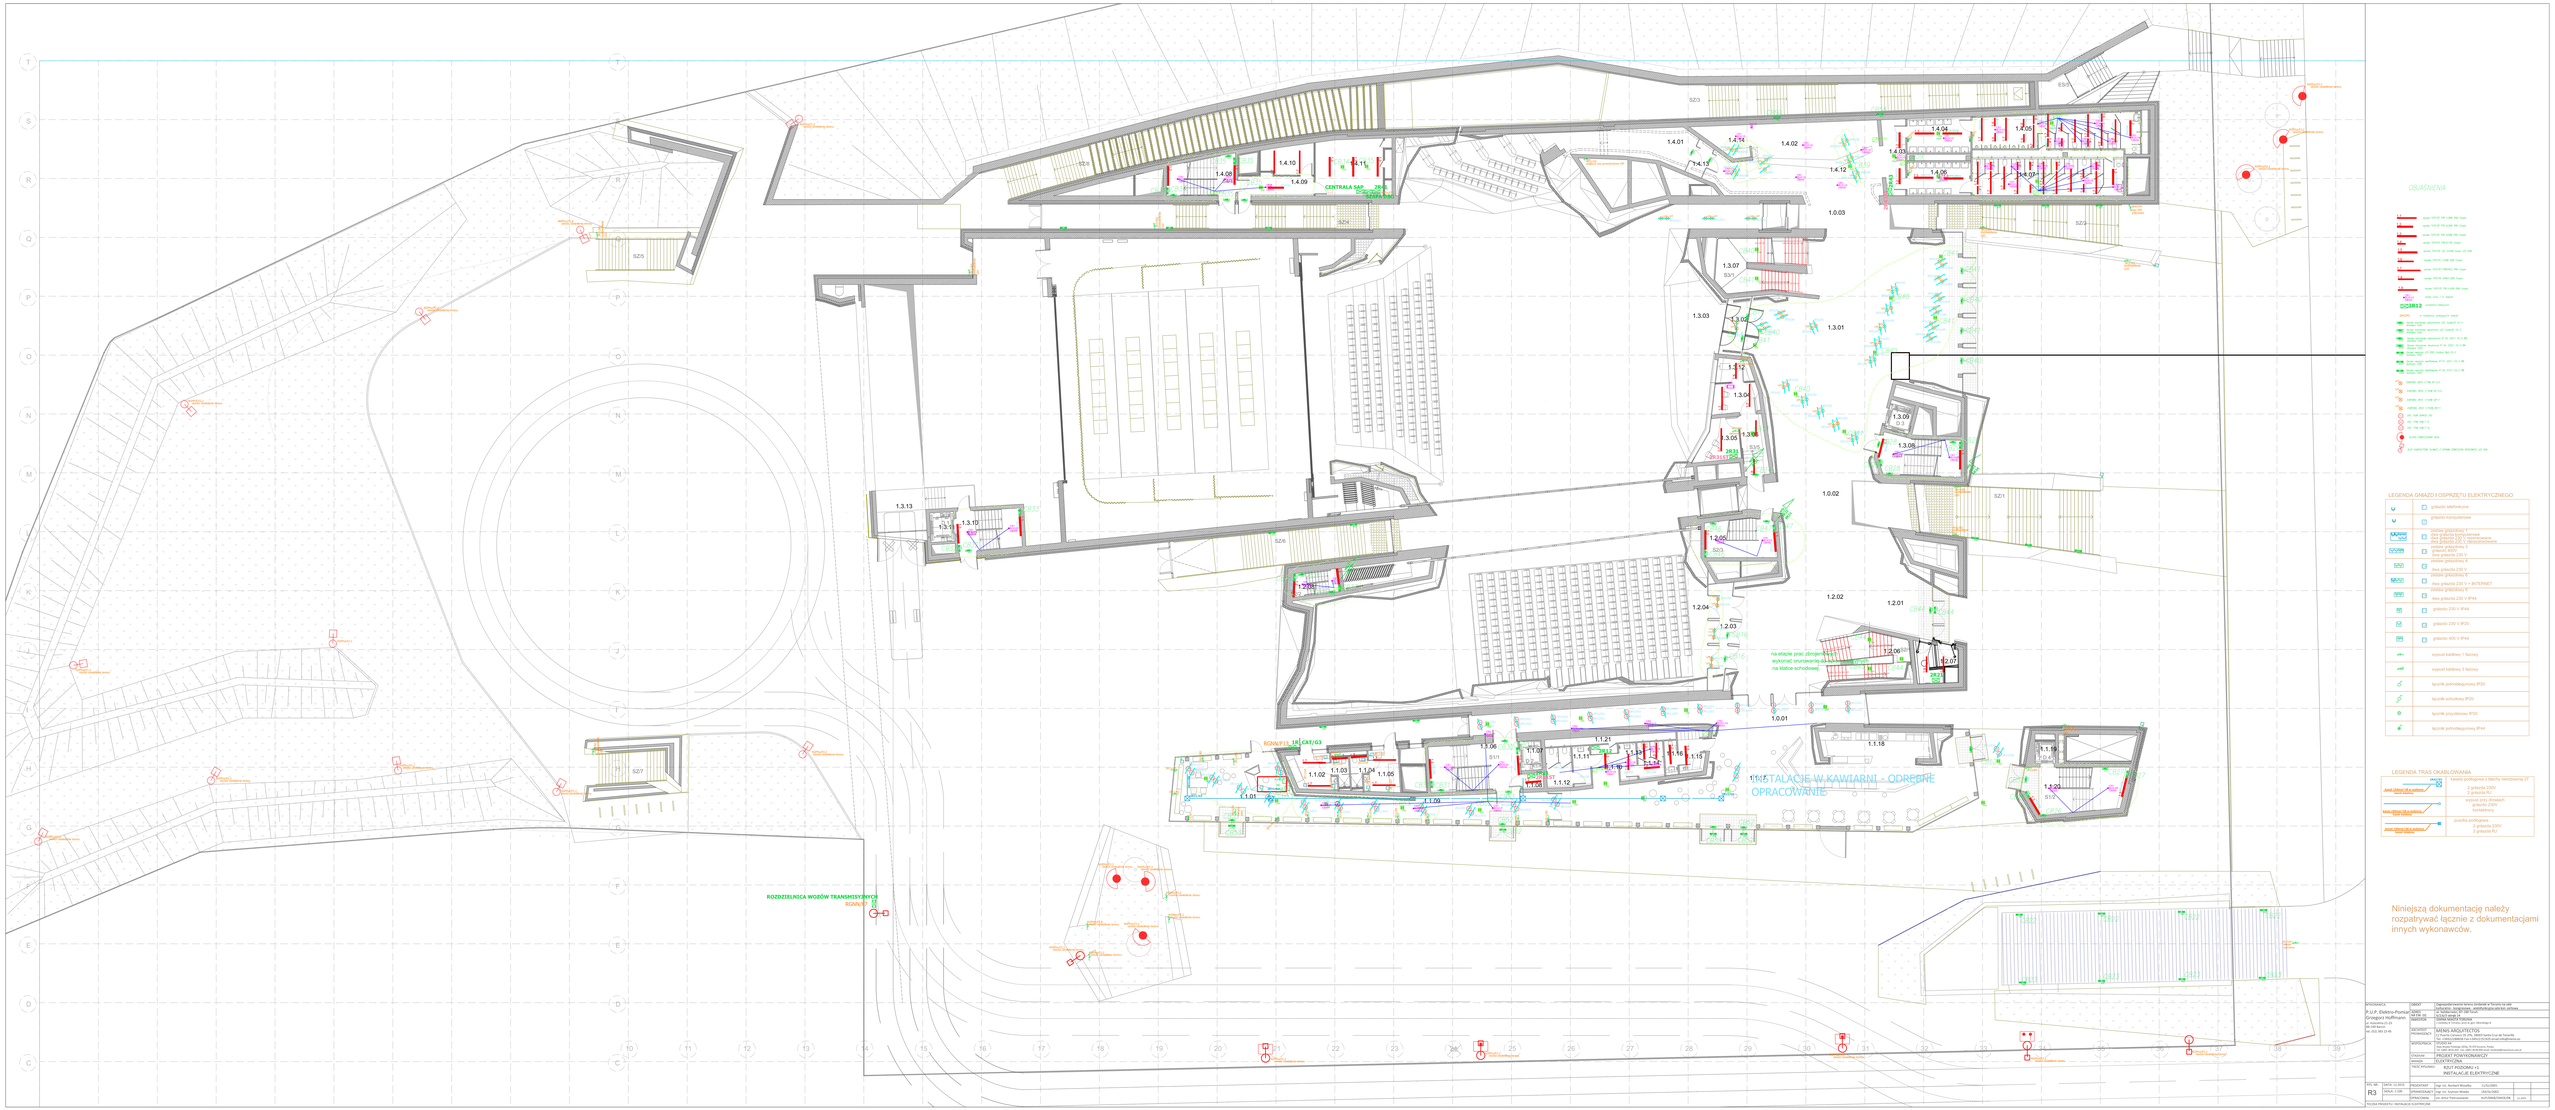
CENTRALA SAP
RGNW/P1 1RJ CAT/G3
ROZDZIELNICA WOZÓW TRANSMISYJNYCH
RGNW/P1
INSTALACJE W KAWIARNI - ODRĘBNE OPRACOWANIE
na etapie prac zbrojeniowych wykonać uruchowienie od zasilania na klatce schodowej
OŚWIETLENIE
LEGENDA GNIAZD I OSPRZĘTU ELEKTRYCZNEGO
gniazdo telefoniczne
gniazdo komputerowe
gniazdo podwójne z uziemieniem bez przepięciowej ochrony
gniazdo podwójne z uziemieniem z przepięciową ochroną
dwa gniazda 230 V
gniazdo podwójne z uziemieniem
dwa gniazda 230 V
gniazdo podwójne z uziemieniem
dwa gniazda 230 V + INTERNET
gniazdo podwójne z uziemieniem
dwa gniazda 230 V IP44
gniazdo 230 V IP44
gniazdo 230 V IP20
gniazdo 400 V IP44
wypust kablowy 5 falowy
wypust kablowy 3 falowy
łącznik jednobiegunowy IP20
łącznik schodowy IP20
łącznik przyciskowy IP20
łącznik jednobiegunowy IP44
LEGENDA TRAS OKABLOWANIA
trasa kablowa na kablach
trasa kablowa na kablach
trasa kablowa na kablach