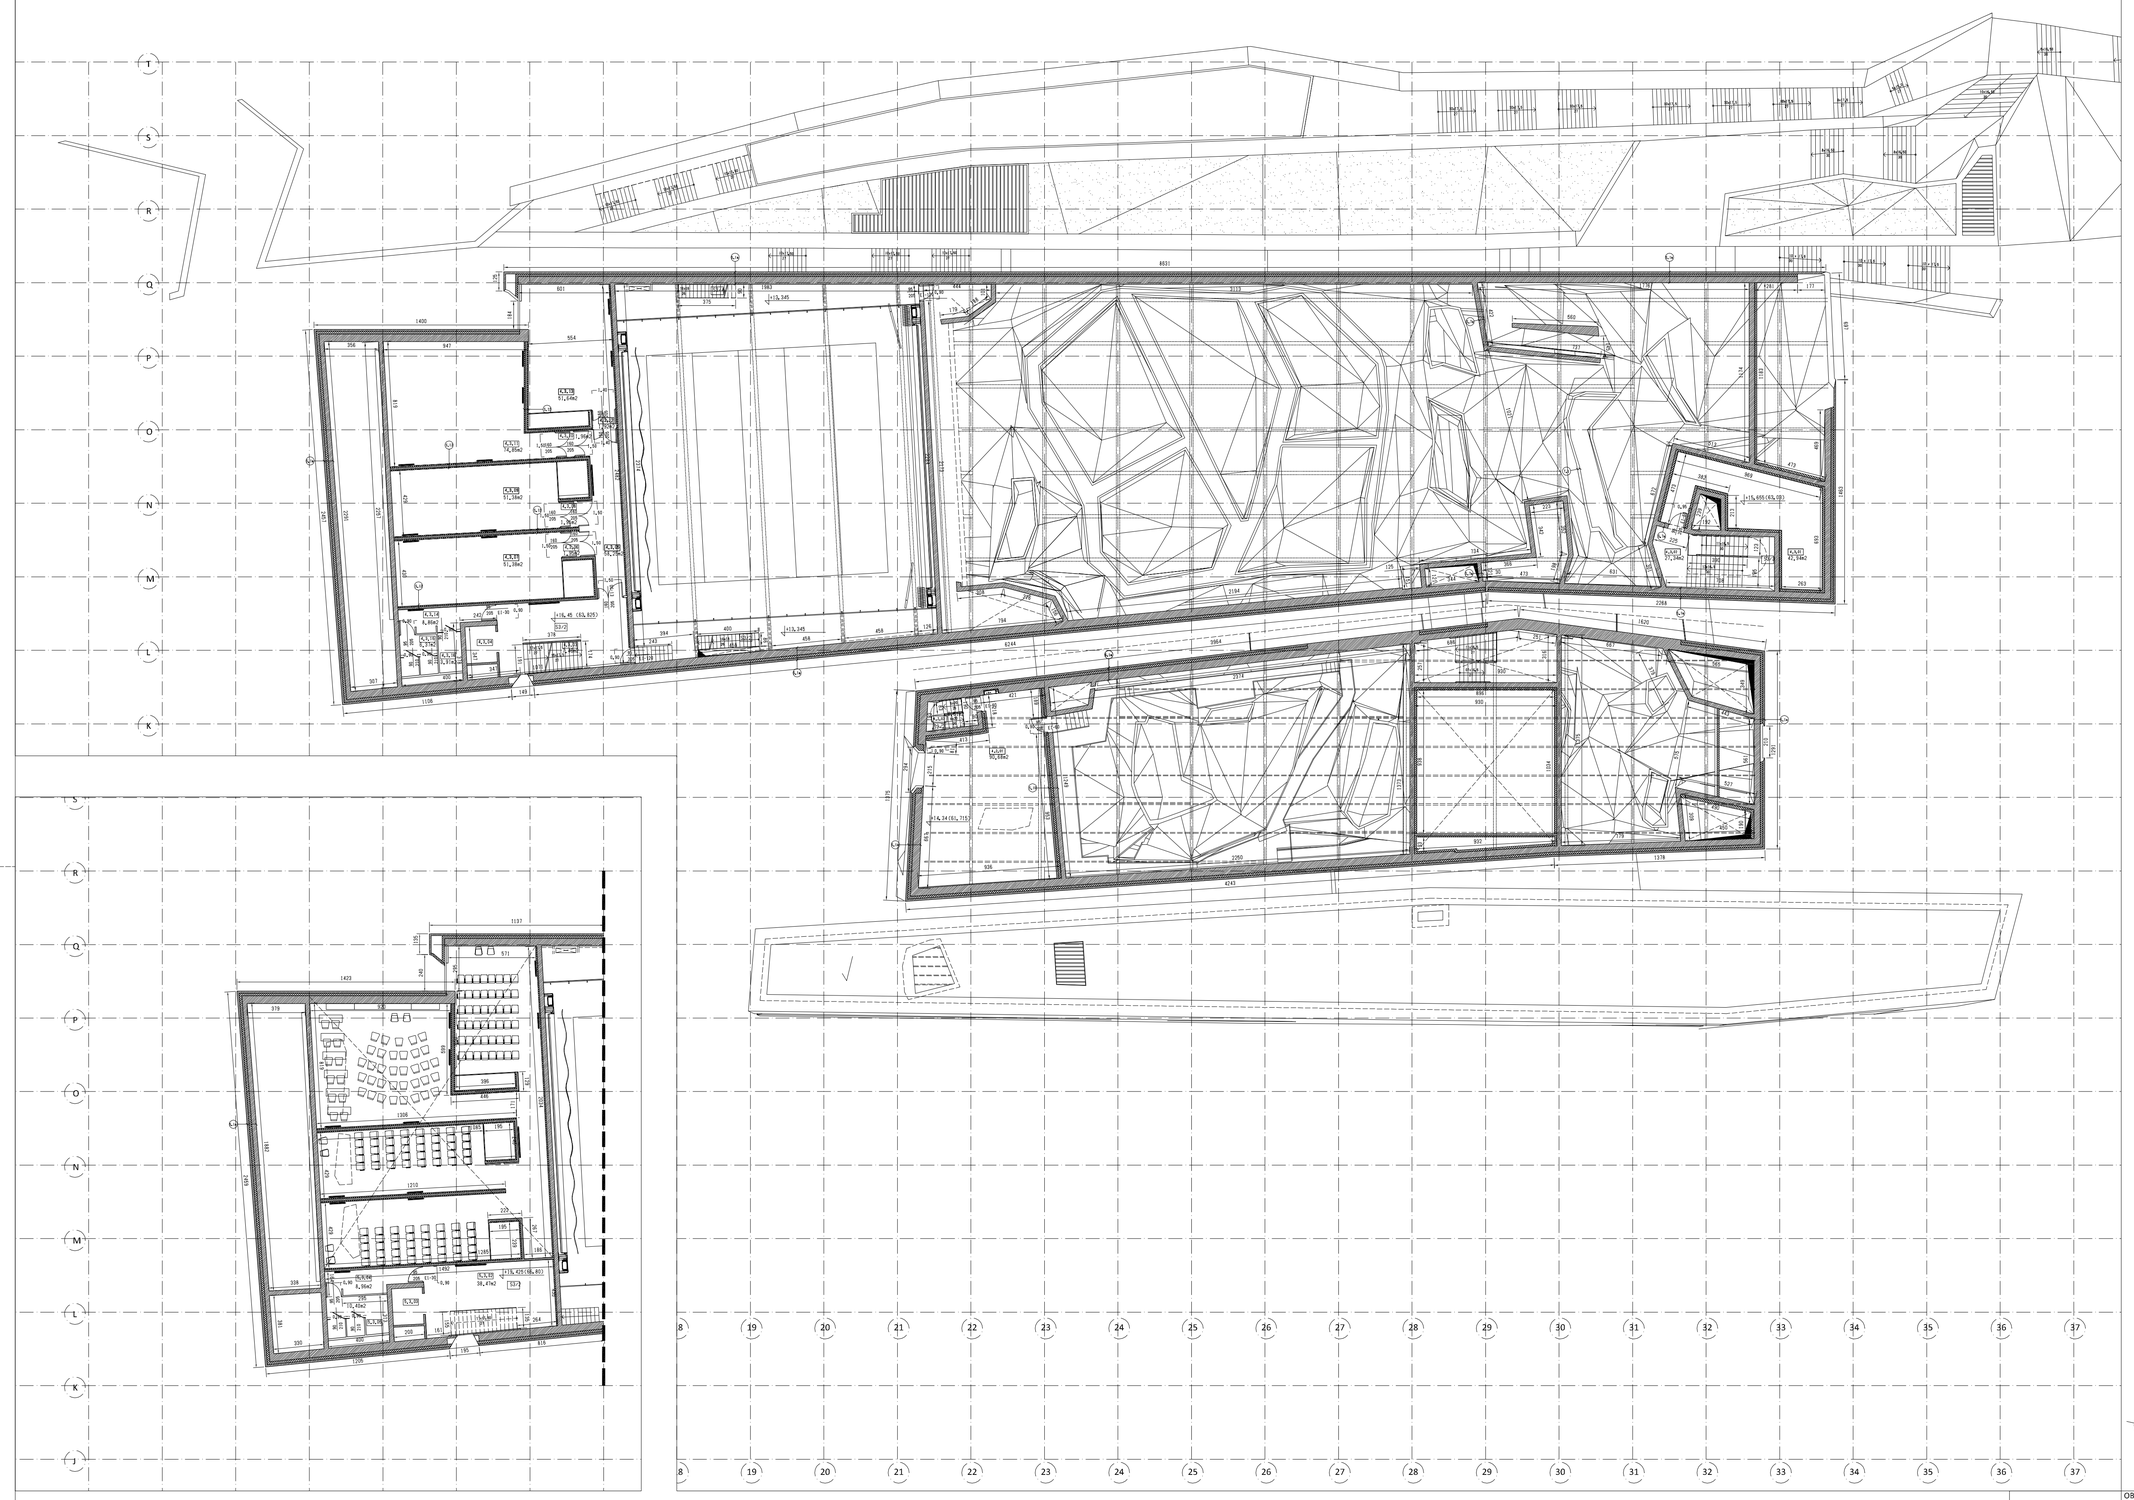

	RZUTY 4			
NR	POMIESZCZENIE			
	POZIOM 4	POW. (m2)	POSADZKA	SUFIT
	MODUŁ 2 (+61,715)			
4.2.1	DZWONNICA	90,68	beton polerowany	widoczny strop betonowy
4.2.2	KLATKA SCHODOWA S2/2	6,51	beton polerowany	widoczny strop betonowy
	RAZEM POW. NETTO POZIOM 4 (+52,80)	97,19		
	POW. KONSTRUKCYJNA POZIOM 4 (+52,80)			
	MODUŁ 3 (+63,03)			
4.3.1	POMIESZCZENIE TECHNICZNE	42,94		widoczny strop betonowy
4.3.2	KLATKA SCHODOWA S3/3	27,34	beton polerowany	widoczny strop betonowy
4.3.3	KLATKA SCHODOWA S3/2	7,46	beton polerowany	widoczny strop betonowy
4.3.4	WINDA 3/02	0	-	widoczny strop betonowy
4.3.5	KOMUNIKACJA	58,26	drewniana posadzka	koryta siatk.+cegła łamana
4.3.6	KOMUNIKACJA	1,95	drewniana posadzka	koryta siatk.+cegła łamana
4.3.7	SALA PRÓB SEKCYJNYCH 1	51,38	drewniana posadzka	koryta siatk.+cegła łamana
4.3.8	KOMUNIKACJA	1,95	drewniana posadzka	koryta siatk.+cegła łamana
4.3.9	SALA PRÓB SEKCYJNYCH 2	51,38	drewniana posadzka	koryta siatk.+cegła łamana
4.3.10	KOMUNIKACJA	1,96	drewniana posadzka	koryta siatk.+cegła łamana
4.3.11	SALA PRÓB SEKCYJNYCH 3	74,85	drewniana posadzka	koryta siatk.+cegła łamana
4.3.12	KOMUNIKACJA	1,50	drewniana posadzka	koryta siatk.+cegła łamana
4.3.13	SALA PRÓB SEKCYJNYCH 4	51,64	drewniana posadzka	koryta siatk.+cegła łamana
4.3.14	PRZEDSIONEK TOALETY	8,86	ceramika	widoczny strop betonowy
4.3.15	TOALETA DAMSKA	6,37	ceramika	widoczny strop betonowy
4.3.16	TOALETA DLA NIEPEŁNOSPRAWNYCH	9,91	ceramika	widoczny strop betonowy
	RAZEM POW. NETTO POZIOM 4 (+63,03)	392,16		
	POW. KONSTRUKCYJNA POZIOM 4 (+63,03)			
	RAZEM POW. NETTO POZIOM 4	489,35		
	RAZEM POW. KONSTRUKCYJNA POZIOM 4	638,13		

	RZUTY 5			
NR	POMIESZCZENIE			
	POZIOM 5	POW. (m2)	POSADZKA	SUFIT
	MODUŁ 3 (+66,03)			
5.3.2	KOMUNIKACJA - KLATKA SCHODOWA S3/2	38,47	beton polerowany	widoczny strop betonowy
5.3.3	WINDA 3/02	0	-	-
5.3.4	PRZEDSIONEK	8,96	beton polerowany	widoczny strop betonowy
5.3.5	TOALETY	10,4	ceramika	widoczny strop betonowy
	RAZEM POW. NETTO POZIOM 5	57,83		
	RAZEM POW. KONSTRUKCYJNA POZIOM 5	87,31		

S.1.a	ŚCIANY ELEWACYJNE	
	farba na bazie żywic silikonowych	x1
	ściana z betonu architektonicznego	12 cm
	membrana izolacyjna wytłaczana kubełkowa	2 cm
	wełna mineralna twarda	18 cm
	ściana nośna żelbetowa	40 - 50 cm
	farba ochronna na bazie żywic silikonowych	x1
S.1.b	ŚCIANY ELEWACYJNE - PICADO	
	farba na bazie żywic silikonowych	x1
	elementy z konglomeratu	14 cm
	- beton zbrojony włóknami polipropylenowymi, z dodatkiem żywic 8 cm	
	profili kotwiczący	x1
	membrana izolacyjna wytłaczana kubełkowa	2 cm
	wełna mineralna twarda	18 cm
	ściana nośna żelbetowa	40 - 50 cm
	farba ochronna na bazie żywic silikonowych	x1
S.2	ŚCIANY PIWNICY - DO 1M	
	grudy żwir/piasek - rura drenująca	
	membrana izolacyjna wytłaczana kubełkowa	2 cm
	polistyren ekstrudowany	10 cm
	papa asfaltowa	
	ściana szczelinowa	40 cm
	farba ochronna na bazie żywic silikonowych	x1
S.3	ŚCIANY PIWNICY - PONIŻEJ 1M	
	grunt miejscowy	
	ściana szczelinowa	60 cm
	farba ochronna na bazie żywic silikonowych	x1
S.4	MUR OPOROWY PATIO	
	grunt miejscowy/żwir - rura dre nująca	
	ściana szczelinowa	60 cm
S.5a	ELEWACJA PRZESZKLONA - PRZYZIEMIE	
	stolarka stalowa profilowa	5 - 10 cm
	szkło hartowane bezpieczne 6+16+6	28 mm
S.5b	ELEWACJA PRZESZKLONA - POZOSTAŁE	
	stolarka stalowa profilowa	5 - 10 cm
	szkło ele wacyjne 4+16+4	24 mm
S.5c	ELEWACJA PRZESZKLONA	
	stolarka stalowa profilowa	5 - 10 cm
	szkło atrakcyjne 4lb dlb (6+6+2D+6+4)	40 mm
S.6	ŚCIANY WEWNĘTRZNE POKRYTE "PICADO"	
	farba na bazie żywic silikonowych	x1
	ściana nośna żelbe towa	30 cm
	farba na bazie żywic, akrylowa, czarna	x1
	stalowa konstrukcja wsporcza	zmienna
	elementy z konglomeratu	14 cm
	- beton zbrojony włóknami polipropylenowymi, z dodatkiem żywic 8 cm	
	farba na bazie żywic silikonowych	x1
S.7a	ZELBETOWE ŚCIANY WEWNĘTRZNE NOŚNE	
	farba na bazie żywic silikonowych	x1
	ściana nośna żelbe towa	30/70 cm
	farba na bazie żywic silikonowych	x1
S.7b	ŚCIANKI DZIAŁOWE- TOALETY GARDEROBY	
	farba na bazie żywic silikonowych	x1
	ściana działowa żelbetowa	8 / 12 cm
	farba na bazie żywic silikonowych	x1
S.7c	ŚCIANY ŻELBETOWE - SZACHTY ODDEPLANE	
	farba na bazie żywic silikonowych	x1
	ściana żelbe towa	zmienna
	izolacja	x1
S.8	ŚCIANKI DZIAŁOWE POM. TECHNICZNE	
	ściana z pustaków betonowych	9/14 cm
S.9a	ODDZIELENIE POM. OGRZEWANYCH OD NIEOGRZEWANYCH	
	ściana z pustaków betonowych	9 cm
	wełna mineralna twarda	10cm
	ściana nośna żelbetowa	25 - 40 cm
S.9b	ODDZIELENIE POM. OGRZEWANYCH OD NIEOGRZEWANYCH	
	ściana z pustaków betonowych	9 cm
	wełna mineralna twarda	10cm
	ściana działowa żelbetowa	8 - 12 cm
S.10	PARKING, NP. RAMPA	
	farba na bazie żywic silikonowych	x1
	ściana z betonu architektonicznego	12-20 cm
	wełna mineralna twarda	10cm
	ściana nośna żelbetowa	25-40 cm
	farba na bazie żywic silikonowych	x1
S.11	ODDZIELENIE POM. OGRZEWANYCH OD NIEOGRZEWANYCH	
	ściana z pustaków betonowych	9 cm
	wełna mineralna twarda	10-18 cm
S.12	SALE PRÓB SEKCYJNYCH	
	ściana z pustaków betonowych	9/14cm
	ścianka żelbetowa, warstwa wykończeniowa	20 cm
	wełna mineralna twarda	12 cm
	ściana żelbetowa	30 cm
W.1	WYKOŃCZENIA - PRZEGRODY PIONOWE	
	GARDEROBY/TOALETY	
W.2	Hanttop XP de Jotun+ Penguard Clear Sealer	x1
	BIURA	
W.3	farba biała; Imparat Raufa E.L.I + Imparat LF	
	ZA 'PICADO'	x1
W.4	farba czarna;Imparat Raufa E.L.I + basic Imparat LF	
	METALE	
W.5	farba czarna proszkowa (Negra)	x1
	ŚCIANY ZEWNĘTRZNE	
W.6	Sikaguard 703W	x1
	PODŁOGI	
K.1	powłoka ochronna; Protect Guard FL	x1
	ŚCIANY GARAŻU	
K.2	płyta z wełny mineralnej otrzymanej z włókien	
K.3	panele z cementu włóknistego	
	POMIESZCZENIA TECHNICZNE	
K.4	płyta z gipsto-papowych wtórnie szklanych, pokryta od strony zewnętrznej wzmocnioną folią aluminiową, np. CLIMAVER	
	SALA PRÓB	
	ściana żelbetowa z dylatacjami	

OBIEKT	Zagospodarowanie terenu Jordanek w Toruniu na cele kulturalno - kongresowe - wielofunkcyjna sala koncertowa				
ADRES NR EW. DZ.	al. Solidarności, 87-100 Toruń 6/3; 7/3 (obręb 14, KW 68253)				
INWESTOR:	GMINA MIASTA TORUNIA z siedzibą w Toruniu, przy ul. gen. Sikorskiego 8 (NIP: 879 000 10 14)				
ARCHITEKT PROWADZĄCY:	MENIS ARQUITECTOS C/ Puerta Canseco 35 2Pb, 38003 Santa Cruz de Tenerife Tel: +34922288838 Fax:+34922151925 email:info@menis.es				
WSPÓŁPRACA:	STUDIO A4 Aleja Wojska Polskiego 20/8p, 70-470 Szczecin, Polska Tel: +4891 48 81 600 Fax: +4891 48 84 894 email: studioa4@macsimum.com.pl				
STADIUM	PROJEKT BUDOWLANY ZAMIENNY				
BRANŻA	ARCHITEKTURA				
TREŚĆ RYSUNKU:	RZUT POZIOMU +4, +5				
ZESPÓŁ	IMIĘ I NAZWISKO	NR UPRAWNIEŃ	DATA	PODPIS	
PROJEKTANT	mgr inż. arch. Fernando Martín Menis	KP-0238	27.09.2010		
SPRAWDZAJĄCY	mgr inż. arch. Jacek Lenart	5/SZ/82			
RYS. NR: A.06	DATA: 27.09.2010	SKALA: 1:200			

Wszelkie prawa zastrzeżone. Kopiowanie, publikacja oraz wszelkie inne formy wykorzystania projektu bez zgody autora, będą naruszeniem przepisów wynikających z ustawy o prawie autorskim (Du. U. Nr 24, poz.83).

TECZKA PROJEKTU: ARCHITEKTURA