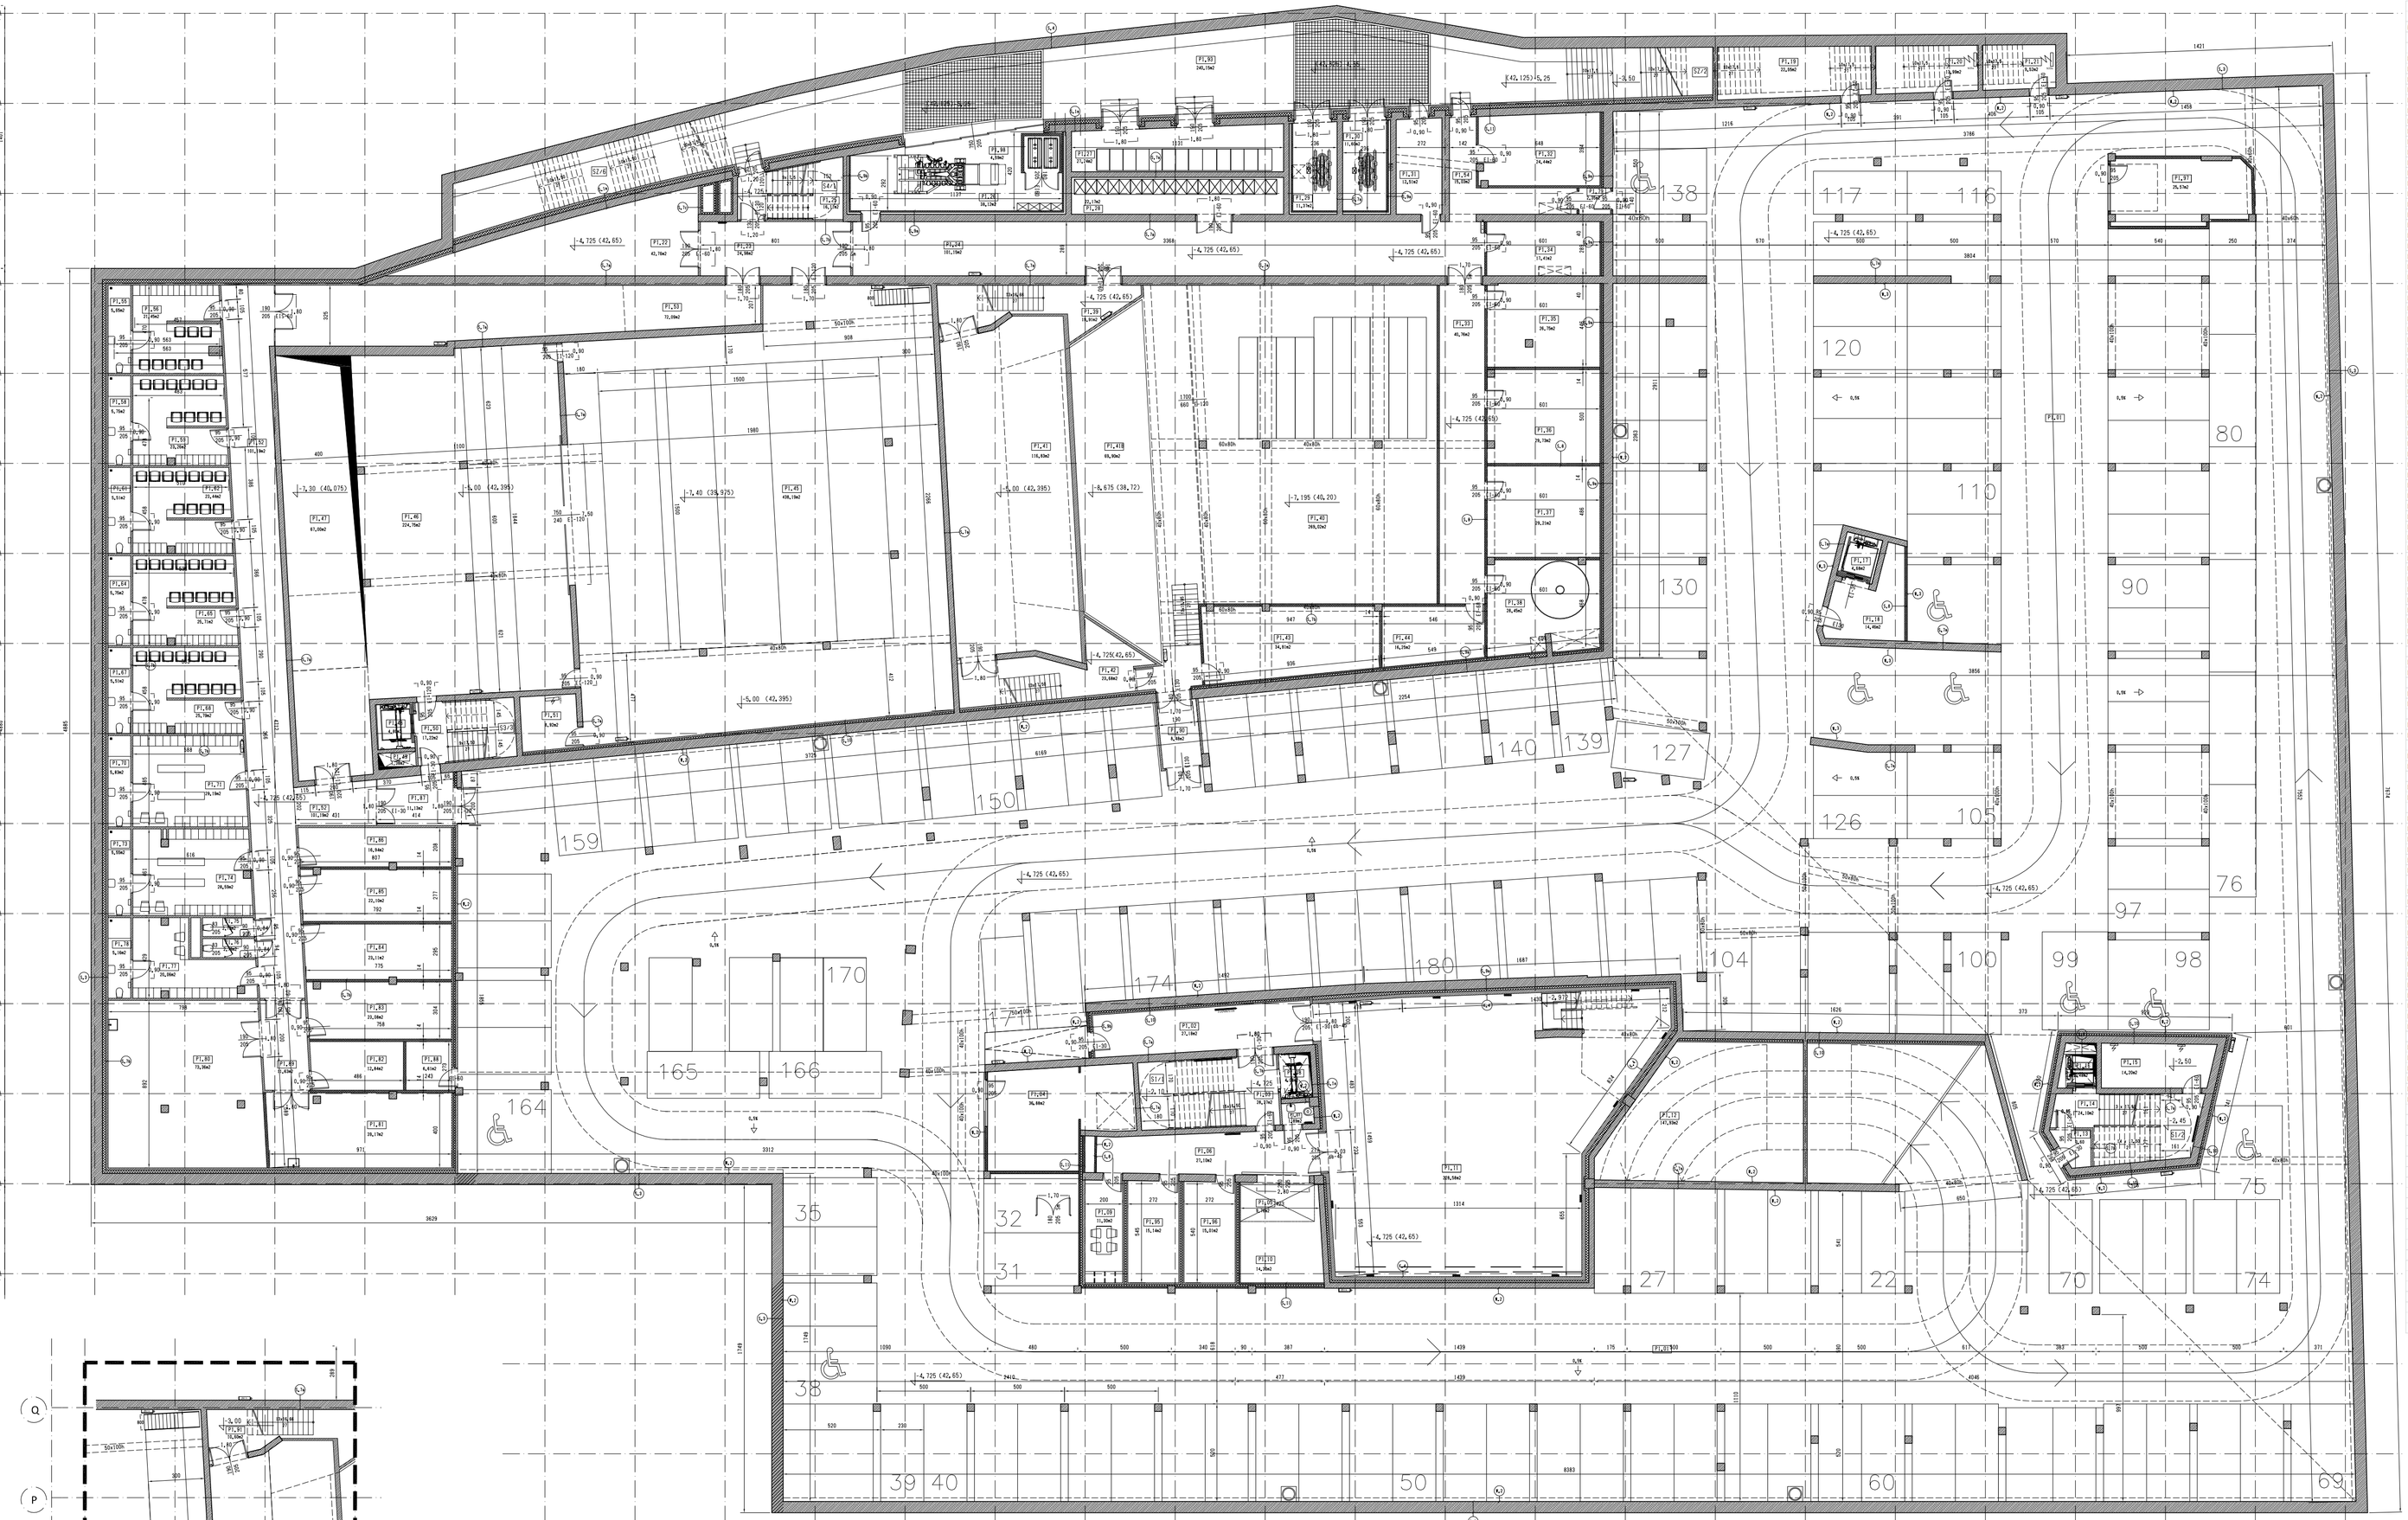

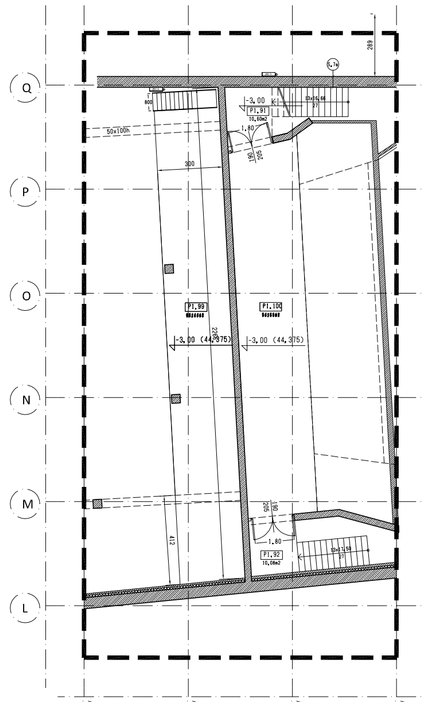

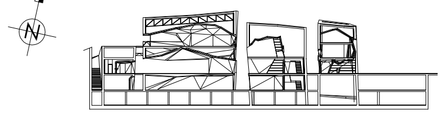

	RZUTY -1		
NR	POMIESZCZENIE		
	POZIOM -1 (+42,65)	POW. (m2) POSADZKA	SUFIT
P1.01	PARKING PODZIEMNY	435,85 beton	wełna miner./strop beton.
P1.02	PRZEDSIONEK 01	27,18 beton	widoczny strop betonowy
P1.03	KLATKA SCHODOWA S1/1	28,27 beton	widoczny strop betonowy
P1.04	POM.WENTYLACJI	36,88 beton	widoczny strop betonowy
P1.05	PODNOŚNIK DO FORTEPIANU	9,76 beton	widoczny strop betonowy
P1.06	PRZEDSIONEK 02	27,10 beton	widoczny strop betonowy
P1.07	"DALETA	1,89 posadzka	widoczny strop betonowy
P1.08	WINDA 01	4,08 beton	-
P1.09	POMIESZCZENIE SOCJALNE	11,30 beton	widoczny strop betonowy
P1.10	MAGAZYN SPRZĘTU MUZ. (FORTE"IAN)	14,30 beton	widoczny strop betonowy
P1.11	SALA PROB	228,58 parkiet	koryta z alt. wzgl.a famaxa
P1.12	RAMPA	149,93 beton	widoczny strop betonowy
P1.13	PRZEDSIONEK 03	3,60 beton	widoczny strop betonowy
P1.14	KLATKA SCHODOWA S1/2	24,10 beton	widoczny strop betonowy
P1.15	INSTALACJE	14,20 beton	widoczny strop betonowy
P1.16	WINDA 02	3,48 beton	-
P1.17	PODSZYBIE WINDY	4,68 beton	widoczny strop betonowy
P1.18	PRZEDSIONEK	14,46 beton	widoczny strop betonowy
P1.19	POMIESZCZENIE POMPY	22,55 beton	widoczny strop betonowy
P1.20	POMIESZCZENIE C.O	13,99 beton	widoczny strop betonowy
P1.21	PRZEPOMPOWNIA ŚCIEKÓW 1	9,52 beton	widoczny strop betonowy
P1.22	ROZDZIELNIA ELEKTRYCZNA SCEN"	42,76 beton	widoczny strop betonowy
P1.23	KOMUNIKACJA	24,98 beton	widoczny strop betonowy
P1.24	KOMUNIKACJA	101,15 beton	widoczny strop betonowy
P1.25	KLATKA SCHODOWA S4/1	16,11 beton	widoczny strop betonowy
P1.26	AGREGAT PRĄDNICOWY	38,12 beton	wełna mineralna
P1.27	ROZDZIELNIA ŚREDNIEGO NAPIĘC A	27,24 beton	widoczny strop betonowy
P1.28	ROZDZIELNIA ELEKTRYCZNA	22,17 beton	widoczny strop betonowy
P1.29	"TRANSFORMATOR 1	11,37 beton	wełna mineralna
P1.30	"TRANSFORMATOR 2	11,60 beton	wełna mineralna
P1.31	HYDROFOROWNIA	12,51 beton	widoczny strop betonowy
P1.32	WĘZEŁ CIEPLNY	24,44 beton	widoczny strop betonowy
P1.33	KORYTARZ	40,76 beton	widoczny strop betonowy
P1.34	SERWEROWNIA	17,41 beton	widoczny strop betonowy
P1.35	CB (ZASILANIE AWARYJNE)	26,75 beton	widoczny strop betonowy
P1.36	RACK	29,73 beton	widoczny strop betonowy
P1.37	POMIESZCZENIE "TELEKOMUNIKACYJNE	29,21 beton	widoczny strop betonowy
P1.38	INSTALACJA MGŁY WODNEJ - ZBIORNIK	28,45 beton	widoczny strop betonowy
P1.39	KORYTARZ PROWADZĄCY NA FOS(	19,91 beton	widoczny strop betonowy
P1.40	MAGAZYN FOTEL	269,02 beton	widoczny strop betonowy
P1.41	PRZESTRZEŃ POD FOSĄ ORKIESTRY	116,83 beton	widoczny strop betonowy
P1.41.B	PRZESTRZEŃ POD FOSĄ WIDOWN	69,90 beton	widoczny strop betonowy
P1.42	KORYTARZ PROWADZĄCY NA FOS(	23,68 beton	widoczny strop betonowy
P1.43	POCZEKALNIA MUZYKÓW/MAG.INS.	34,81 beton	widoczny strop betonowy
P1.44	INSTALACJA MGŁY WODNEJ	16,25 beton	widoczny strop betonowy
P1.45	FOSA SCENY	438,19 beton	widoczny strop betonowy
P1.46	MAGAZYN DEKORACJI	224,75 beton	widoczny strop betonowy
P1.47	PODNOŚNIK DEKORACJI/INSTRUMENTÓW M.	67,00	widoczny strop betonowy
P1.48	WINDA	4,80 beton	-
P1.49	INSTALACJE	1,38 beton	widoczny strop betonowy
P1.50	KLATKA SCHODOWA S3/2	17,22 beton	widoczny strop betonowy
P1.51	ROZDZIELNIA NAPĘDÓW SCENICZNYCH	8,92 beton	widoczny strop betonowy
P1.52	KOMUNIKACJA	102,34 beton	widoczny strop betonowy
P1.53	KOMUNIKACJA	72,00 beton	widoczny strop betonowy
P1.54	KOMUNIKACJA	15,03 beton	widoczny strop betonowy
P1.55	"DALETA S1	5,65	widoczny strop betonowy
P1.56	SZATNIA ARTYSTÓW 01	21,45 beton	widoczny strop betonowy
P1.58	"DALETA S2	5,75	widoczny strop betonowy
P1.59	SZATNIA ARTYSTÓW 02	23,26 beton	widoczny strop betonowy
P1.61	"DALETA S3	5,51	widoczny strop betonowy
P1.62	SZATNIA ARTYSTÓW 03	23,44 beton	widoczny strop betonowy
P1.64	"DALETA S4	5,75 -	widoczny strop betonowy
P1.65	SZATNIA ARTYSTÓW 04	25,71 beton	widoczny strop betonowy
P1.67	"DALETA S5	5,51 -	widoczny strop betonowy
P1.68	SZATNIA ARTYSTÓW 05	25,79 beton	widoczny strop betonowy
P1.70	"DALETA O2	5,83 -	widoczny strop betonowy
P1.71	SZATNIA MUZYKÓW T. O. S. (O2)	29,19 beton	widoczny strop betonowy
P1.73	"DALETA 03	5,55 -	widoczny strop betonowy
P1.74	SZATNIA MUZYKÓW T. O. S. (O3)	28,59 beton	widoczny strop betonowy
P1.75	"DALETA (PRACOWNICY)	2,73 beton	widoczny strop betonowy
P1.76	"DALETA (PRACOWNICY)	2,79 beton	widoczny strop betonowy
P1.77	SZATNIA PRACOWNIKÓW TECHNICZNYCH	20,06 beton	widoczny strop betonowy
P1.78	"DALETA PRACOWNIKÓW TECHNICZNYCH	5,16 ceramika	widoczny strop betonowy
P1.80	WARSZTAT 01	73,36 beton	widoczny strop betonowy
P1.81	WARSZTAT 02	39,17 beton	widoczny strop betonowy
P1.82	MAGAZYN SPRZĘTU 01	12,84 beton	widoczny strop betonowy
P1.83	MAGAZYN SPRZĘTU 02	23,08 beton	widoczny strop betonowy
P1.84	POM. OBSŁUGI SCENY KAMERALN.U	23,11 beton	widoczny strop betonowy
P1.85	POM. OBSŁUGI SCENY GŁÓWNEJ - DEKORACJE	22,10 beton	widoczny strop betonowy
P1.86	POM. OBSŁUGI SCENY GŁÓWNEJ - ŚWIATŁO I DŹWIĘK	16,94 beton	widoczny strop betonowy
P1.87	PRZEDSIONEK	11,13 beton	widoczny strop betonowy
P1.88	PRZEPOMPOWNIA ŚCIEKÓW	6,61 beton	widoczny strop betonowy
P1.89	KOMUNIKACJA	11,63 beton	widoczny strop betonowy
P1.90	PRZEDSIONEK	8,48 beton	widoczny strop betonowy
P1.91	PRZEDSIONEK	10,6 beton	widoczny strop betonowy
P1.92	PRZEDSIONEK	10,08	
P1.93	PATIO	240,15 płyty	
P1.95	SALA PROB INDYWIDUALNA	15,14	
P1.96	SALA PROB INDYWIDUALNA	15,01	
P1.97	POM.WENTYLACJI	25,97 beton	widoczny strop betonowy
P1.98	BOKS NA ZBIORNIKI PALIWA	4,59 beton	widoczny strop betonowy
P1.99	PODDASZE STREFA SCENY	66,44	
P1.100	PODDASZE STREFA FOSY MUZYKÓW	54,6	
	RAZEM POW. NETTO POZ.OM -1 (+42,65)	7706,78	
	RAZEM POW. NETTO POZ.OM -1 (+42,65)	7706,78	
	RAZEM POW. NETTO POZ.OM 0 (+47,375)	7068,29	
	RAZEM POW. NETTO POZ.OM 1	1476,93	
	RAZEM POW. NETTO POZ.OM 2	544,11	
	RAZEM POW. NETTO POZ.OM 3	996,12	
	RAZEM POW. NETTO POZ.OM 4	489,35	
	RAZEM POW. NETTO POZ.OM 5	57,83	
	RAZEM POWIERZCHNIA NETTO	18339,41	
	RAZEM POW. NETTO CZEŚĆ PODZEMNA	7706,78	
	RAZEM POW. NETTO CZEŚĆ NADZEMNA	10632,63	

S.1 a	ŚCIANY ELEWACYJNE	
	farba na bazie żywic silikonowych	x1
	ściana z betonu architektonicznego	12 cm
	membrana izolacyjno-wyrównawcza kubełkowa	2 cm
	wełna mineralna twarda	18 cm
	ściana nośna żelbetowa	40 - 50 cm
	farba ochronna na bazie żywic silikonowych	x1
S.1b	ŚCIANY ELEWACYJNE - PICADO	
	farba na bazie żywic silikonowych	x1
	elementy z konglomeratu:	
	- beton zbrojony wklonami polipropylenowymi, z dodatkiem żywic 8 cm	14 cm
	profil kotwiczący	x1
	membrana izolacyjno-wyrównawcza kubełkowa	2 cm
	wełna mineralna twarda	18 cm
	ściana nośna żelbetowa	40 - 50 cm
	farba ochronna na bazie żywic silikonowych	x1
S.2	ŚCIANY PIWNICY - DO 1M	
	grudy żwir/piasek - rura drenująca	
	membrana izolacyjna wyrównawcza kubełkowa	2 cm
	polistyren ekstrudowany	10 cm
	papa asfaltowa	
	ściana szczelinowa	40 cm
	farba ochronna na bazie żywic silikonowych	x1
S.3	ŚCIANY PIWNICY - PONIŻEJ 1M	
	grunt miejscowy	
	ściana szczelinowa	60 cm

	farba ochronna na bazie żywic silikonowych	x1
S.4	MUR OPOROWY PATIO	
	grunt miejscowy/zwir - rura drenująca	
	ściana szczelinowa	60 cm
S.5a	ELEWACJA PRZESZKLONA - PRZYZIEMIE	
	stolarka stalowa profilowa	5 - 10 cm
	szkło hartowane bezpieczne 6+16+6	28 mm
S.5b	ELEWACJA PRZESZKLONA - POZOSTAŁE	
	stolarka stalowa profilowa	5 - 10 cm
	szkło zespolone 4+16+4	24 mm
S.5c	ELEWACJA PRZESZKLONA	
	stolarka stalowa profilowa	5 - 10 cm
	szkło akustyczne 4R dB (3+0,3+0+4+4)	40 mm
S.6	ŚCIANY WEWNĘTRZNE POKRYTE "PICADO"	
	farba na bazie żywic silikonowych	x1
	ściana monolityczna żelbetowa	30 cm
	farba na bazie żywic, akrylowa, czarna	x1
	stalowa konstrukcja wsporcza	zmienna
	elementy z konglomeratu:	
	- beton zbrojony włóknami polipropylenowymi, z dodatkiem żywic 8 cm	14 cm
	farba na bazie żywic silikonowych	x1
S.7a	ZELBETOWE ŚCIANY WEWNĘTRZNE NOŚNE	
	farba na bazie żywic silikonowych	x1
	ściana monolityczna żelbetowa	30/70 cm
	farba na bazie żywic silikonowych	x1
S.7b	ŚCIANKI DZIAŁOWE- TOALETY GARDEROBY	

	farba na bazie żywic silikonowych	x1
	ściana działowa żelbetowa	8 / 12 cm
S.7c	ŚCIANY DZIELĄCE - SZACHTY OCIEPLANE	
	farba na bazie żywic silikonowych	x1
	ściana żelbetowa	zmienna
	izolacja	x1
S.8	ŚCIANKI DZIAŁOWE POM. TECHNICZNE	
	ściana z pustaków betonowych	9/14 cm
S.9a	ODDZIELENIE POM. OGRZEWANYCH OD NIEOGRZEWANYCH	
	ściana z pustaków betonowych	9 cm
	wełna mineralna twarda	10 cm
	ściana nośna żelbetowa	25 - 40 cm
S.9b	ODDZIELENIE POM. OGRZEWANYCH OD NIEOGRZEWANYCH	
	ściana z pustaków betonowych	9 cm
	wełna mineralna twarda	10cm
	ściana działowa żelbetowa	8 - 12 cm
S.10	PARKING, NP. RAMPA	
	farba na bazie żywic silikonowych	x1
	ściana z betonu architektonicznego	13-20 cm
	wełna mineralna twarda	10cm
	ściana nośna żelbetowa	25-40 cm
	farba na bazie żywic silikonowych	x1
S.11	ODDZIELENIE POM. OGRZEWANYCH OD NIEOGRZEWANYCH	
	wełna mineralna twarda	9 cm
	wełna mineralna twarda	10-18 cm

	ściana z pustaków betonowych	9/14 cm
S.12	SALE PROB SEKCYJNYCH	
	ścianka żelbetowa, warstwa wykończeniowa	20 cm
	wełna mineralna twarda	12 cm
	ściana żelbetowa	30 cm
	WYKOŃCZENIA - PŁASZCZYZNY PIONOWE	
W.1	GARDEROBY/TOALETY	
	Hardtop XF de Joturn+ Penguard Clear Sealer	x1
W.2	BIURA	
	farba biała; Imparat Raufa E.L.I + base Imparat LF	
W.3	ZA "PICADO"	x1
	farba czarna;Imparat Raufa E.L.I + base Imparat LF	
W.4	METALE	
	farba czarna piroskowa (Negra)	x1
W.5	SCIANY ZEWNĘTRZNE	
	Sikaguard 703W	x1
W.6	PODŁOGI	
	powłoka ochronna; Protect Guard FL	x1
K.1	SCIANY GARAŻU	
	płyta z wełny mineralnej otrzymanej z włókien	
K.2	panele z cementu włóknistego	
K.3	POMIESZCZENIA TECHNICZNE	
	płyta z gipsowo-prasowanych włókien szklanych, pokryta od strony zewnętrznej wzmocnioną folią aluminiową, np. CLIMAVER	
K.4	SALA PROB	
	ściana żelbetowa z dyfuzorami	

OBIEKT	Zagospodarowanie terenu Jordanek w Toruniu na cele kulturalno - kongresowe - wielofunkcyjna sala koncertowa				
ADRES NR EW. DZ.	al. Solidarności, 87-100 Toruń 6/2; 6/3 (obręb 14)				
INWESTOR:	GMINA MIASTA TORUNIA z siedzibą w Toruniu, przy ul. gen. Sikorskiego 8 (NIP: 879-000-10-14)				
ARCHITEKT PROWADZĄCY:	MENIS ARQUITECTOS C/ Puerta Canseco 35 2ºb, 38003 Santa Cruz de Tenerife Tel: +34922288838 Fax:+34922151925 email:info@menis.es				
WSPÓŁPRACA:	STUDIO A4 Aleja Wojska Polskiego 20/llp, 70-470 Szczecin, Polska Tel: +4891 48 81 650 Fax: +4891 48 84 894 email: studioa4@macsimum.com.pl				
STADIUM	PROJEKT BUDOWLANY ZAMIENNY				
BRANŻA	ARCHITEKTURA				
TREŚĆ RYSUNKU:	RZUT POZIOMU -1				
	ZESPÓŁ	IMIĘ I NAZWISKO	NR UPRAWNIEŃ	DATA	PODPIS
RYS. NR: A.01	DATA: 09.12.2010	PROJEKTANT	mgr inż. arch. Fernando Martín Menis	KP-0238	09.12.2010
	SKALA: 1:200	SPRAWDZAJĄCY	mgr inż. arch. Jacek Lenart	5/SZ/82	
		Wszelkie prawa zastrzeżone. Kopiowanie, publikacja oraz wszelkie inne formy wykorzystania projektu bez zgody autora, będą naruszeniem przepisów wynikających z ustawy o prawie autorskim (Dz. U. Nr 24, poz.83).			
TECZKA PROJEKTU: ARCHITEKTURA					