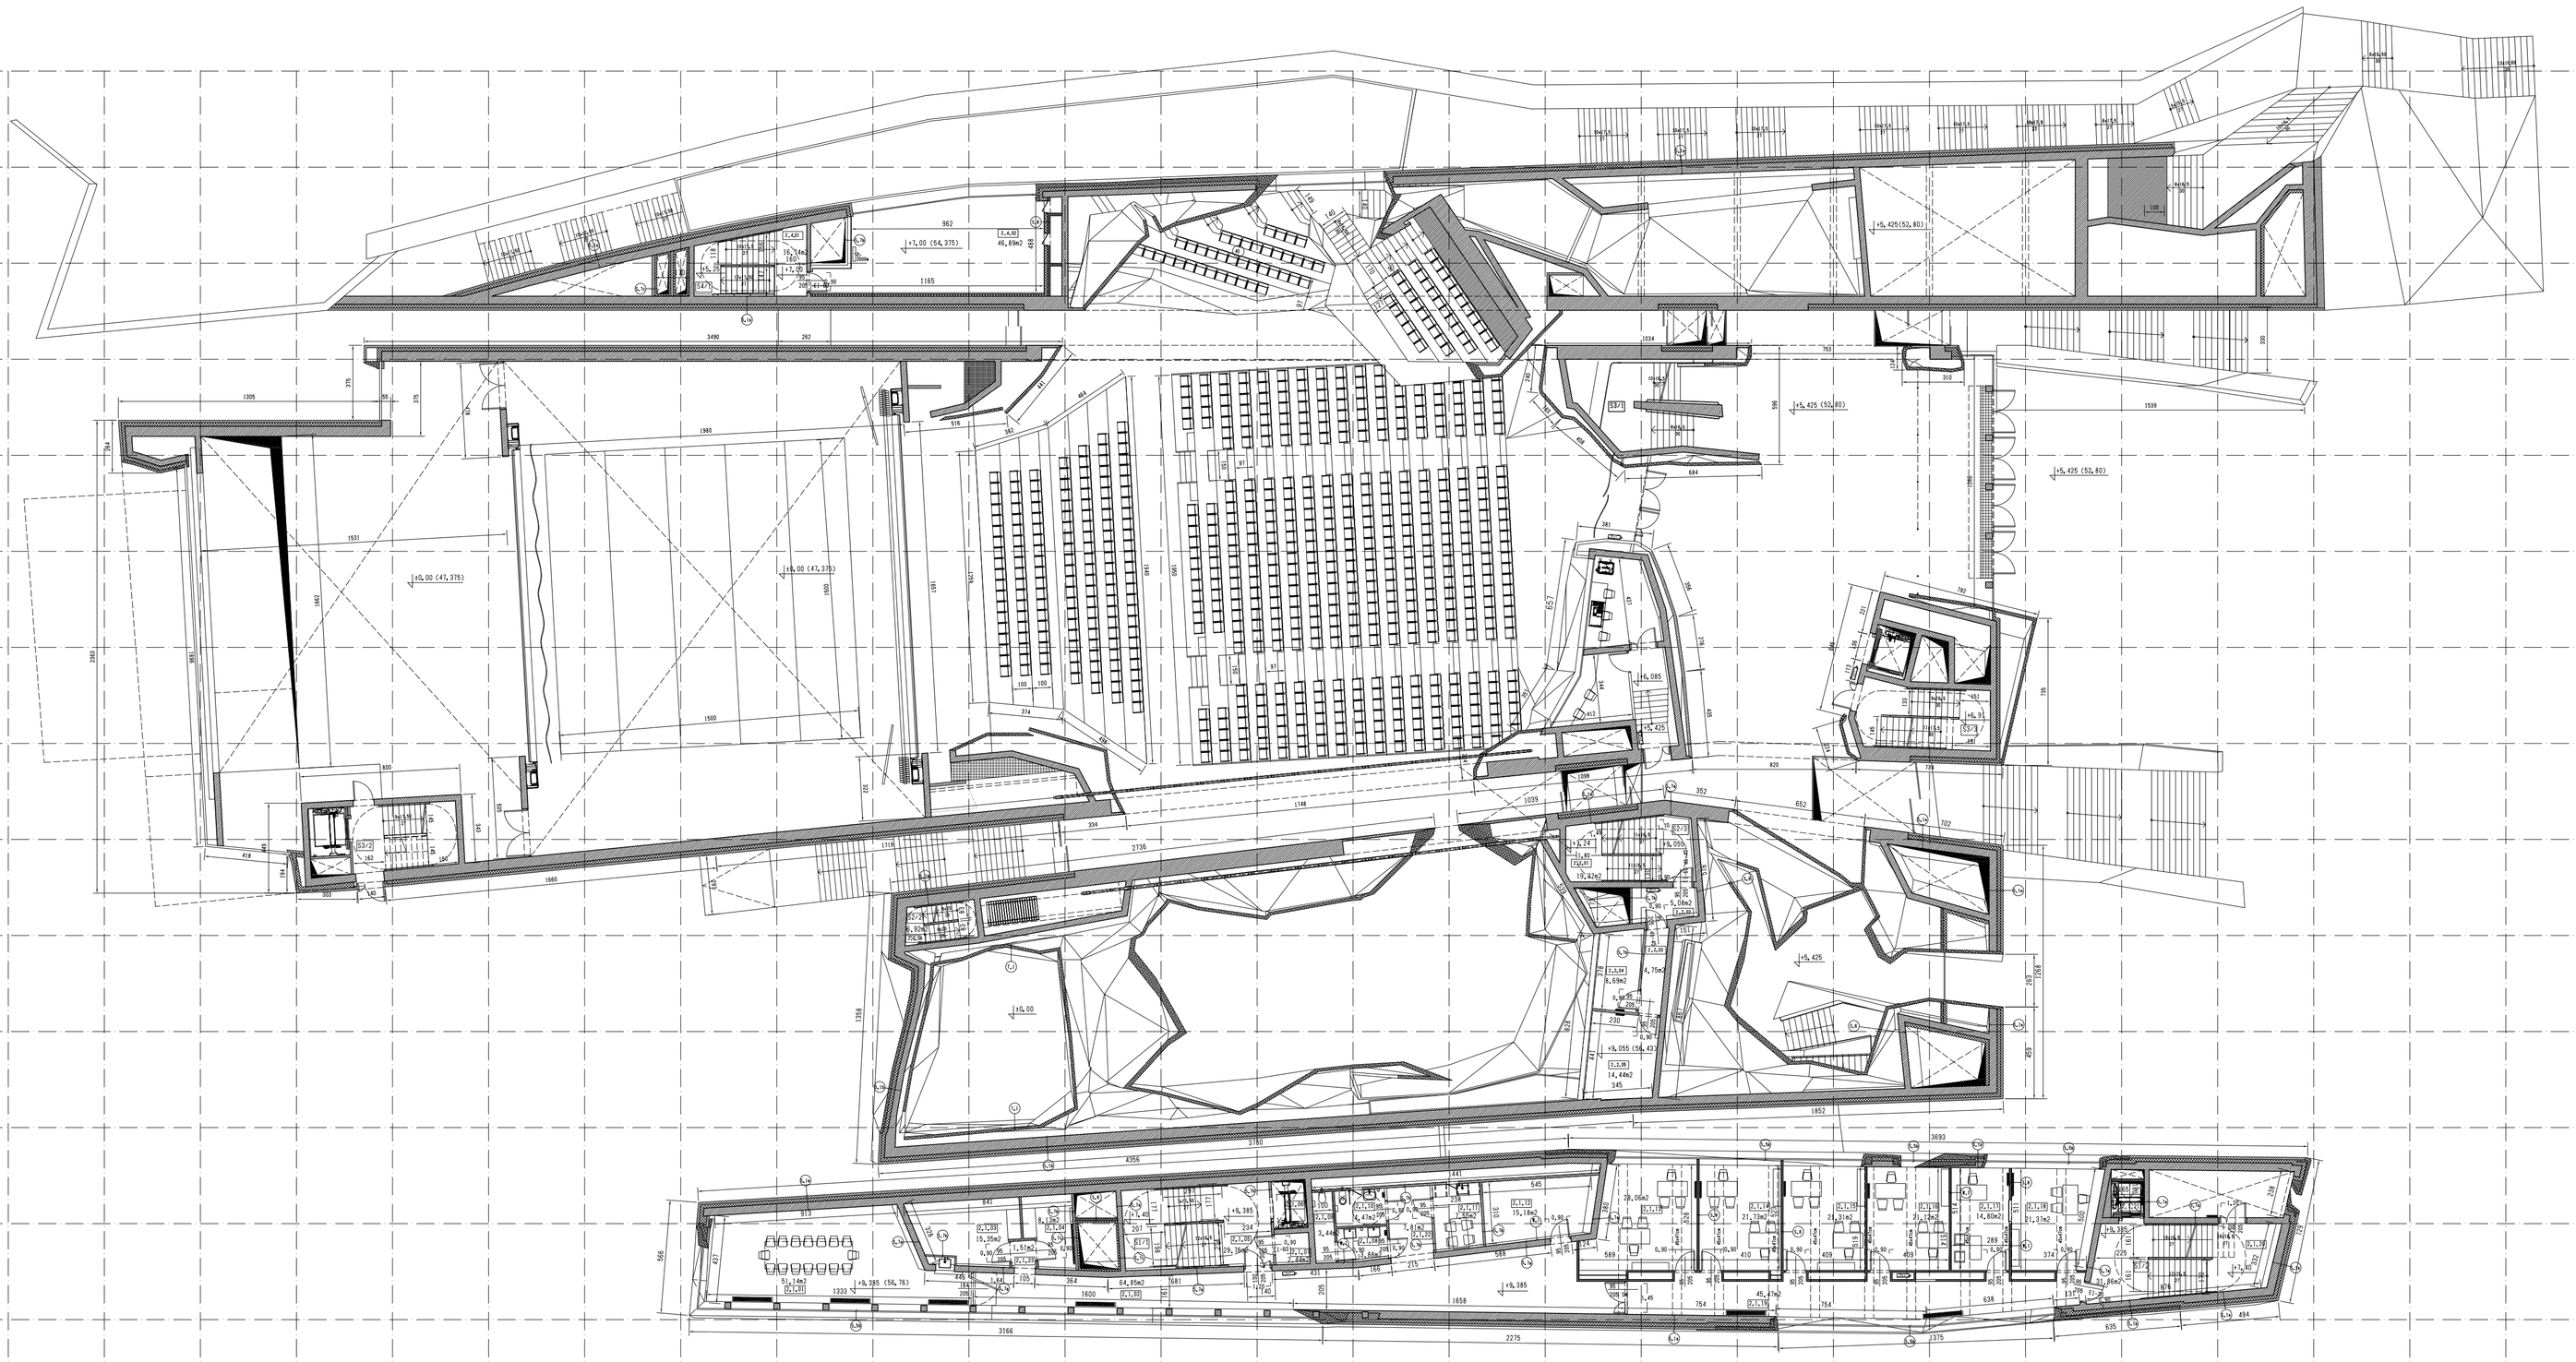

	RZUTY 2			
NR	POMIESZCZENIE			
	POZIOM 2	POW. (m2)	POSADZKA	SUFIT
	MODUŁ 1 (+56,76)			
2.1.01	SALA WYKŁADOWO - WARSZTOWA,PRASOWA	51,14	beton polerowany	konglomerat beton+cegła
2.1.02	KOMUNIKACJA	64,85	beton polerowany	widoczny strop betonowy
2.1.03	POKÓJ DYRYGENTA	15,35	beton polerowany	widoczny strop betonowy
2.1.04	POKÓJ INSPEKTORA	8,13	beton polerowany	widoczny strop betonowy
2.1.05	KLATKA SCHODOWA 51/1	29,76	beton polerowany	widoczny strop betonowy
2.1.06	WINDA 1/01	0	beton polerowany	widoczny strop betonowy
2.1.07	INSTALACJE ELEKTRYCZNE	2,44	beton zacierany	widoczny strop betonowy
2.1.08	TOALETA OGÓLNODOSTĘPNA: PRZEDSIONEK	3,88	ceramika	widoczny strop betonowy
2.1.09	TOALETA OGÓLNODOSTĘPNA: KABINA	3,44	ceramika	widoczny strop betonowy
2.1.10	TOALETA NIEPEŁNOSPRAWNYCH	6,47	ceramika	widoczny strop betonowy
2.1.11	POM.SOCJALNE	7,55	beton polerowany	widoczny strop betonowy
2.1.12	POMIESZCZENIE POMOCNICZE	15,18	beton polerowany	widoczny strop betonowy
2.1.13	ADMINISTRACJA 01	28,06	beton polerowany	konyta siatk.+cegła famana
2.1.14	ADMINISTRACJA 02	21,73	beton polerowany	konyta siatk.+cegła famana
2.1.15	ADMINISTRACJA 03	21,31	beton polerowany	konyta siatk.+cegła famana
2.1.16	ADMINISTRACJA 04	21,12	beton polerowany	konyta siatk.+cegła famana
2.1.17	ADMINISTRACJA 05	14,8	beton polerowany	konyta siatk.+cegła famana
2.1.18	ADMINISTRACJA 06	21,37	beton polerowany	konyta siatk.+cegła famana
2.1.19	KOMUNIKACJA	45,47	beton polerowany	widoczny strop betonowy
2.1.20	KLATKA SCHODOWA 51/2	31,86	beton polerowany	widoczny strop betonowy
2.1.21	WINDA 1/02	0	beton polerowany	widoczny strop betonowy
2.1.22	KOMUNIKACJA	7,81	beton polerowany	widoczny strop betonowy
2.1.23	KOMUNIKACJA	1,51	beton polerowany	widoczny strop betonowy
	RAZEM POW. NETTO POZIOM 2 (+56,76)	421,23		
	MODUŁ 2 (+56,43)			
2.2.01	KLATKA SCHODOWA 52/3	19,37	beton polerowany	widoczny strop betonowy
2.2.02	PRZEDSIONEK	5,08	beton polerowany	widoczny strop betonowy
2.2.03	KOMUNIKACJA	4,75	beton polerowany	widoczny strop betonowy
2.2.04	KABINA OŚWIETLENIOWICA	8,69	beton polerowany	widoczny strop betonowy
2.2.05	KABINA ELEKTROAKUSTYKA	14,44	beton polerowany	widoczny strop betonowy
2.2.06	KLATKA SCHODOWA 52/3	6,92	beton polerowany	widoczny strop betonowy
	RAZEM POW. NETTO POZIOM 2 (+56,43)	59,25		
	MODUŁ 4 (+54,375)			
2.4.1	KLATKA SCHODOWA 54/1	16,74	beton polerowany	widoczny strop betonowy
2.4.2	JEDN.CHŁODZĄCA	46,89	beton zacierany	widoczny strop betonowy
	RAZEM POW. NETTO POZIOM 2 (+54,375)	63,63		
	RAZEM POW. NETTO POZIOM 2	544,11		
	POW. KONSTRUKCYJNA POZIOM 2	803,72		

5.1 a	ŚCIANY ELEWACYJNE	
	farba na bazie żywic silikonowych	x1
	ściana z betonu architektonicznego	12 cm
	membrana izolacyjna wyrównująca kubełkowa	2 cm
	wełna mineralna twarda	18 cm
	ściana nośna żelbetowa	40 - 50 cm
	farba ochronna na bazie żywic silikonowych	x1
5.1b	ŚCIANY ELEWACYJNE - PICADO	
	farba na bazie żywic silikonowych	x1
	elementy z konglomeratu:	14 cm
	- beton zbrojony włóknami polipropylenowymi, z dodatkiem żywic 8 cm	
	profil kotwiczący	x1
	membrana izolacyjna wyrównująca kubełkowa	2 cm
	wełna mineralna twarda	18 cm
	ściana nośna żelbetowa	40 - 50 cm
	farba ochronna na bazie żywic silikonowych	x1
5.2	ŚCIANY PIWNICY - DO 1M	
	gruby zwirjpiasek - rura drenująca	
	membrana izolacyjna wyrównująca kubełkowa	2 cm
	polistyren ekstrudowany	10 cm
	papa asfaltowa	
	ściana szczelinowa	40 cm
	farba ochronna na bazie żywic silikonowych	x1
5.3	ŚCIANY PIWNICY - PONIŻEJ 1M	
	grunt miejscowy	
	ściana szczelinowa	60 cm

	farba ochronna na bazie żywic silikonowych	x1
5.4	MUR OPOROWY FAKTO	
	grunt miejscowy/żwir - rura drenująca	
	ściana szczelinowa	60 cm
5.5a	ELEWACJA PRZESZKLONA - PRZYZIEMIE	
	stolarka stalowa profilowa	5 - 10 cm
	szkło hartowane bezpieczne 6+16+6	28 mm
5.5b	ELEWACJA PRZESZKLONA - POZOSTAŁE	
	stolarka stalowa profilowa	5 - 10 cm
	szkło ekwacyjne 4+16+4	24 mm
5.5c	ELEWACJA PRZESZKLONA	
	stolarka stalowa profilowa	5 - 10 cm
	szkło akustyczne 4B dB (6+6)+20+(4+4)	40 mm
5.6	ŚCIANY WEWNĘTRZNE POKRYTE "PICADO"	
	farba na bazie żywic silikonowych	x1
	ściana nośna żelbetowa	30 cm
	farba na bazie żywic, akrylowa, czarna	x1
	stal owa konstrukcja wsporcza	zmienna
	elementy z konglomeratu:	14 cm
	- beton zbrojony włóknami polipropylenowymi, z dodatkiem żywic 8 cm	
	farba na bazie żywic silikonowych	x1
5.7a	ŻELBETOWE ŚCIANY WEWNĘTRZNE NOŚNE	
	farba na bazie żywic silikonowych	x1
	ściana nośna żelbetowa	30/70 cm
	farba na bazie żywic silikonowych	x1
5.7b	ŚCIANY DZIAŁOWE -TOALETY GARDEROBY	

	farba na bazie żywic silikonowych	x1
	ściana działowa żelbetowa	8 / 12 cm
	farba na bazie żywic silikonowych	x1
5.7c	ŚCIANY ŻELBETOWE - SZACHTY OCIEPLANE	
	farba na bazie żywic silikonowych	x1
	ściana żelbetowa	zmienna
	izolacja	x1
5.8	ŚCIANKI DZIAŁOWE POM. TECHNICZNE	
	ściana z pustaków betonowych	9/14 cm
5.9a	OCIEPLENIE POM. OGRZEWANYCH OD NIEOGRZEWANYCH	
	ściana z pustaków betonowych	9 cm
	wełna mineralna twarda	10cm
	ściana nośna żelbetowa	25 - 40 cm
5.9b	OCIEPLENIE POM. OGRZEWANYCH OD NIEOGRZEWANYCH	
	ściana z pustaków betonowych	9 cm
	wełna mineralna twarda	10cm
	ściana działowa żelbetowa	8 - 12 cm
5.10	PARKING, NP. RAMPA	
	farba na bazie żywic silikonowych	x1
	ściana z betonu architektonicznego	12-20 cm
	wełna mineralna twarda	10cm
	ściana nośna żelbetowa	25-40 cm
	farba na bazie żywic silikonowych	x1
5.11	OCIEPLENIE POM. OGRZEWANYCH OD NIEOGRZEWANYCH	
	ściana z pustaków betonowych	9 cm
	wełna mineralna twarda	10-18 cm

	ściana z pustaków betonowych	9/14 cm
5.12	SALE PROB SZCZYTNYCH	
	okanka żelbetowa, warstwa wykończeniowa	20 cm
	wełna mineralna twarda	12 cm
	ściana żelbetowa	30 cm
	WYKOŃCZENIA - PRZEGRODY PIONOWE	
W.1	GARDEROBY/TOALETY	
	Hardtop XP de Jotunn Penguard Clear Sealer	x1
W.2	BIURA	
	farba biała; Imparat Raufa E.L.I + Imparat LF	
W.3	ZA "PICADO"	x1
	farba czarna;Imparat Raufa E.L.I + base Imparat LF	
W.4	METALE	
	farba czarna proszkowa (Negra)	x1
W.5	ŚCIANY ZEWNĘTRZNE	
	Sikagurard 703W	x1
W.6	PODŁOGI	
	powłoka ochronna; Protect Guard FL	x1
K.1	SCIANY GARAŻU	
	płyta z wełny mineralnej ostrymanej z włókien	
K.2		
	panele z cementu-włóknistego	
K.3	POMIESZCZENIA TECHNICZNE	
	płyta z gęstoprasowanych włókien szklanych, pokryta od strony	
	zewnętrznej wzmocnioną folią aluminiowej, np. CLIMAVER	
K.4	SALA PROB	
	ściana żelbetowa z dylatorami	

	OBIEKT	Zagospodarowanie terenu Jordanek w Toruniu na cele kulturalno - kongresowe - wielofunkcyjna sala koncertowa			
	ADRES NR EW. DZ.	al. Solidarności, 87-100 Toruń 6/2; 6/3 (obręb 14)			
	INWESTOR:	GMINA MIASTA TORUNIA z siedzibą w Toruniu, przy ul. gen. Sikorskiego 8 (NIP: 879-000-10-14)			
	ARCHITEKT PROWADZĄCY:	MENIS ARQUITECTOS C/ Puerta Canseco 35 2ºb, 38003 Santa Cruz de Tenerife Tel: +34922288838 Fax:+34922151925 email:info@menis.es			
	WSPÓŁPRACA:	STUDIO A4 Aleja Wojska Polskiego 20/IIp, 70-470 Szczecin, Polska Tel: +4891 48 81 650 Fax: +4891 48 84 894 email: studioa4@macsimum.com.pl			
	STADIUM	PROJEKT BUDOWLANY ZAMIENNY			
	BRANŻA	ARCHITEKTURA			
	TREŚĆ RYSUNKU:	RZUT POZIOMU +2			
		ZESPÓŁ	IMIĘ I NAZWISKO	NR UPRAWNIEŃ	DATA / PODPIS
RYS. NR: A.04	DATA: 09.12.2010	PROJEKTANT	mgr inż. arch. Fernando Martín Menis	KP-0238	09.12.2010
	SKALA: 1:200	SPRAWDZAJĄCY	mgr inż. arch. Jacek Lenart	S/SZ/82	
		Wszelkie prawa zastrzeżone. Kopiowanie, publikacja oraz wszelkie inne formy wykorzystania projektu bez zgody autora, będą narusznieniem przepisów wynikających z ustawy o prawie autorskim (Dz. U. Nr 24, poz.83).			
	TECZKA PROJEKTU: ARCHITEKTURA				