





fragmen rzutu poziomu +1, kasa biletowa, 1:20

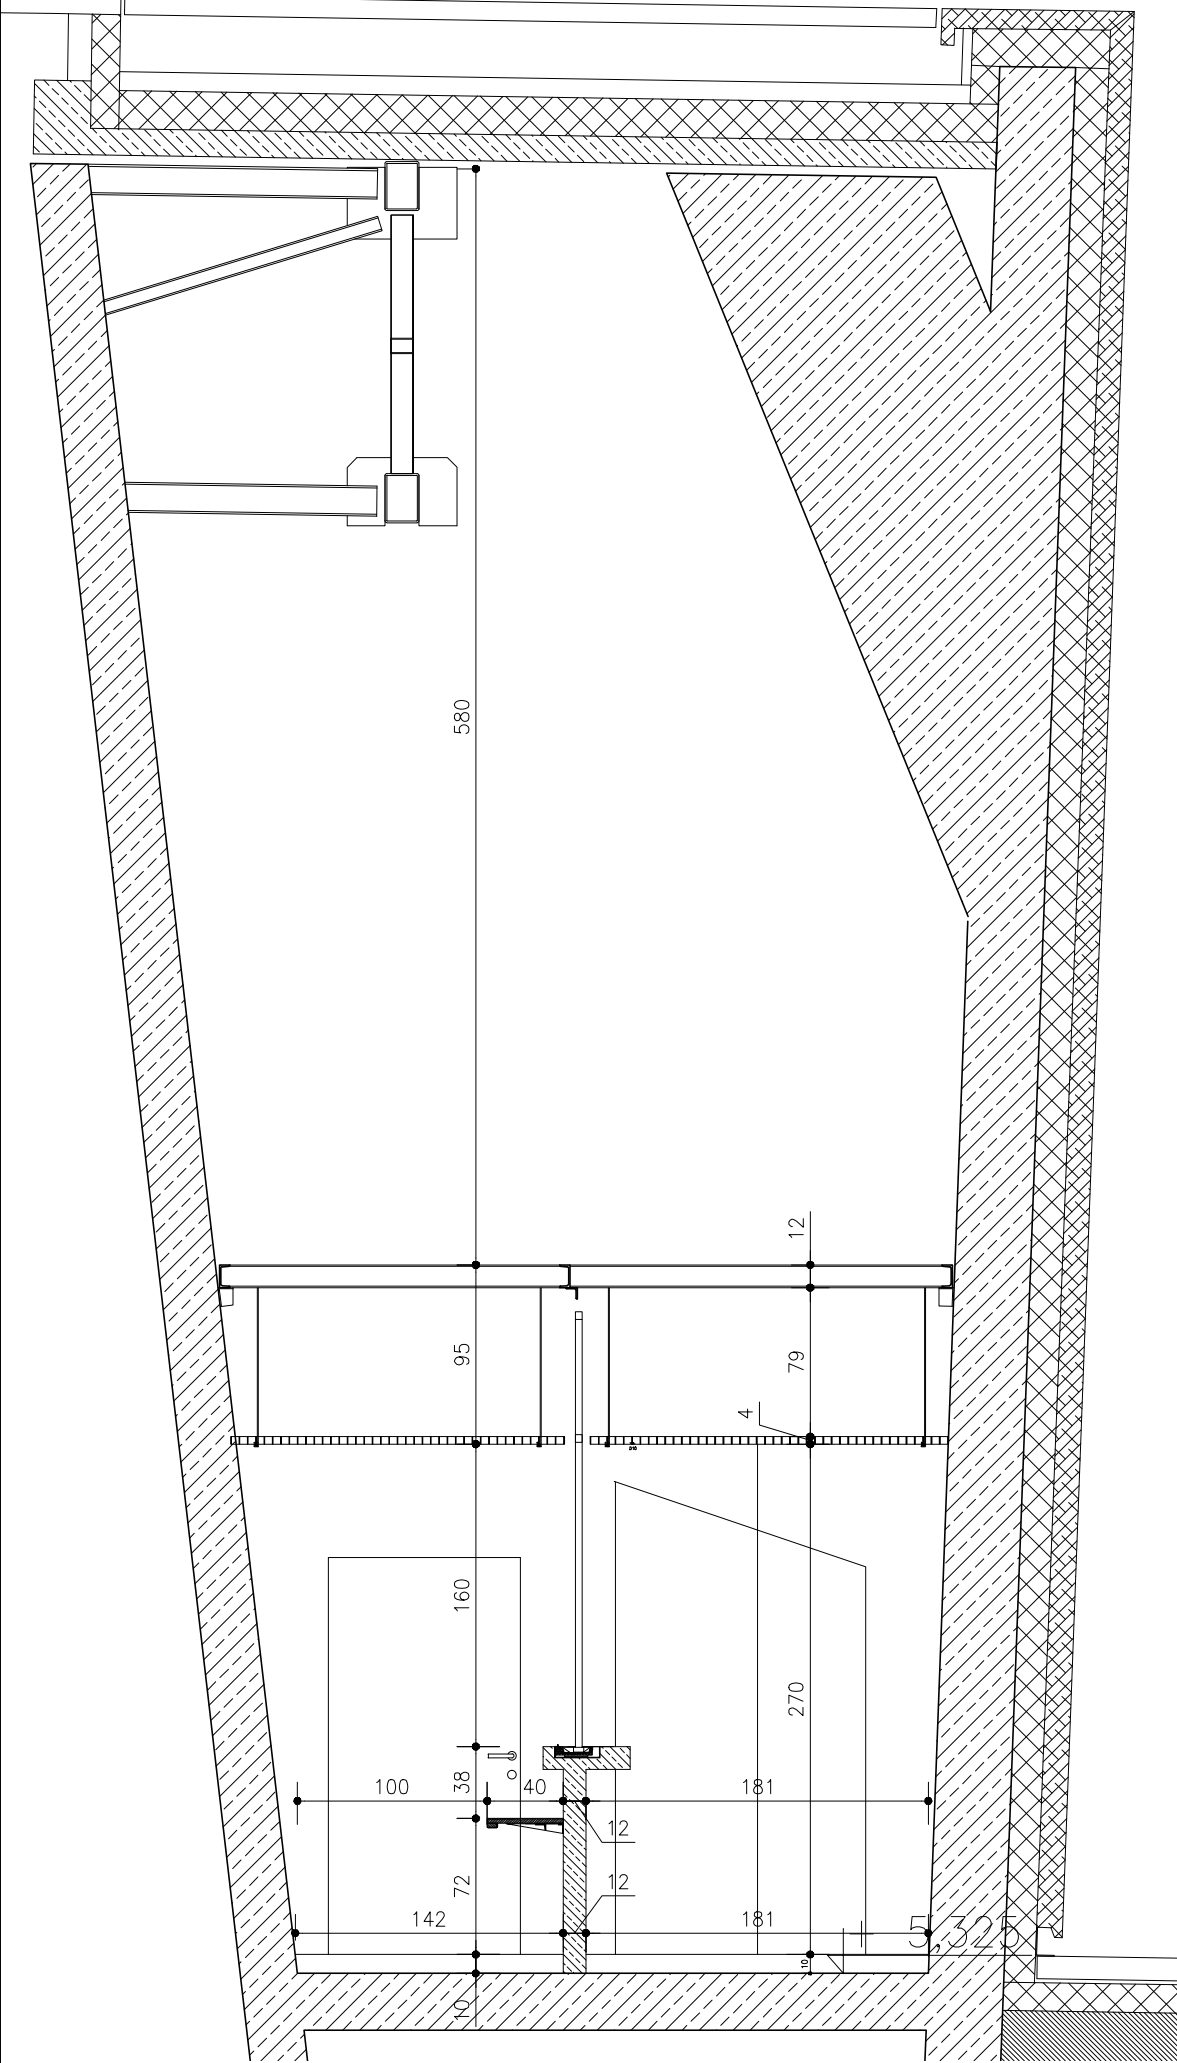


Przekrój 1-1, 1:40

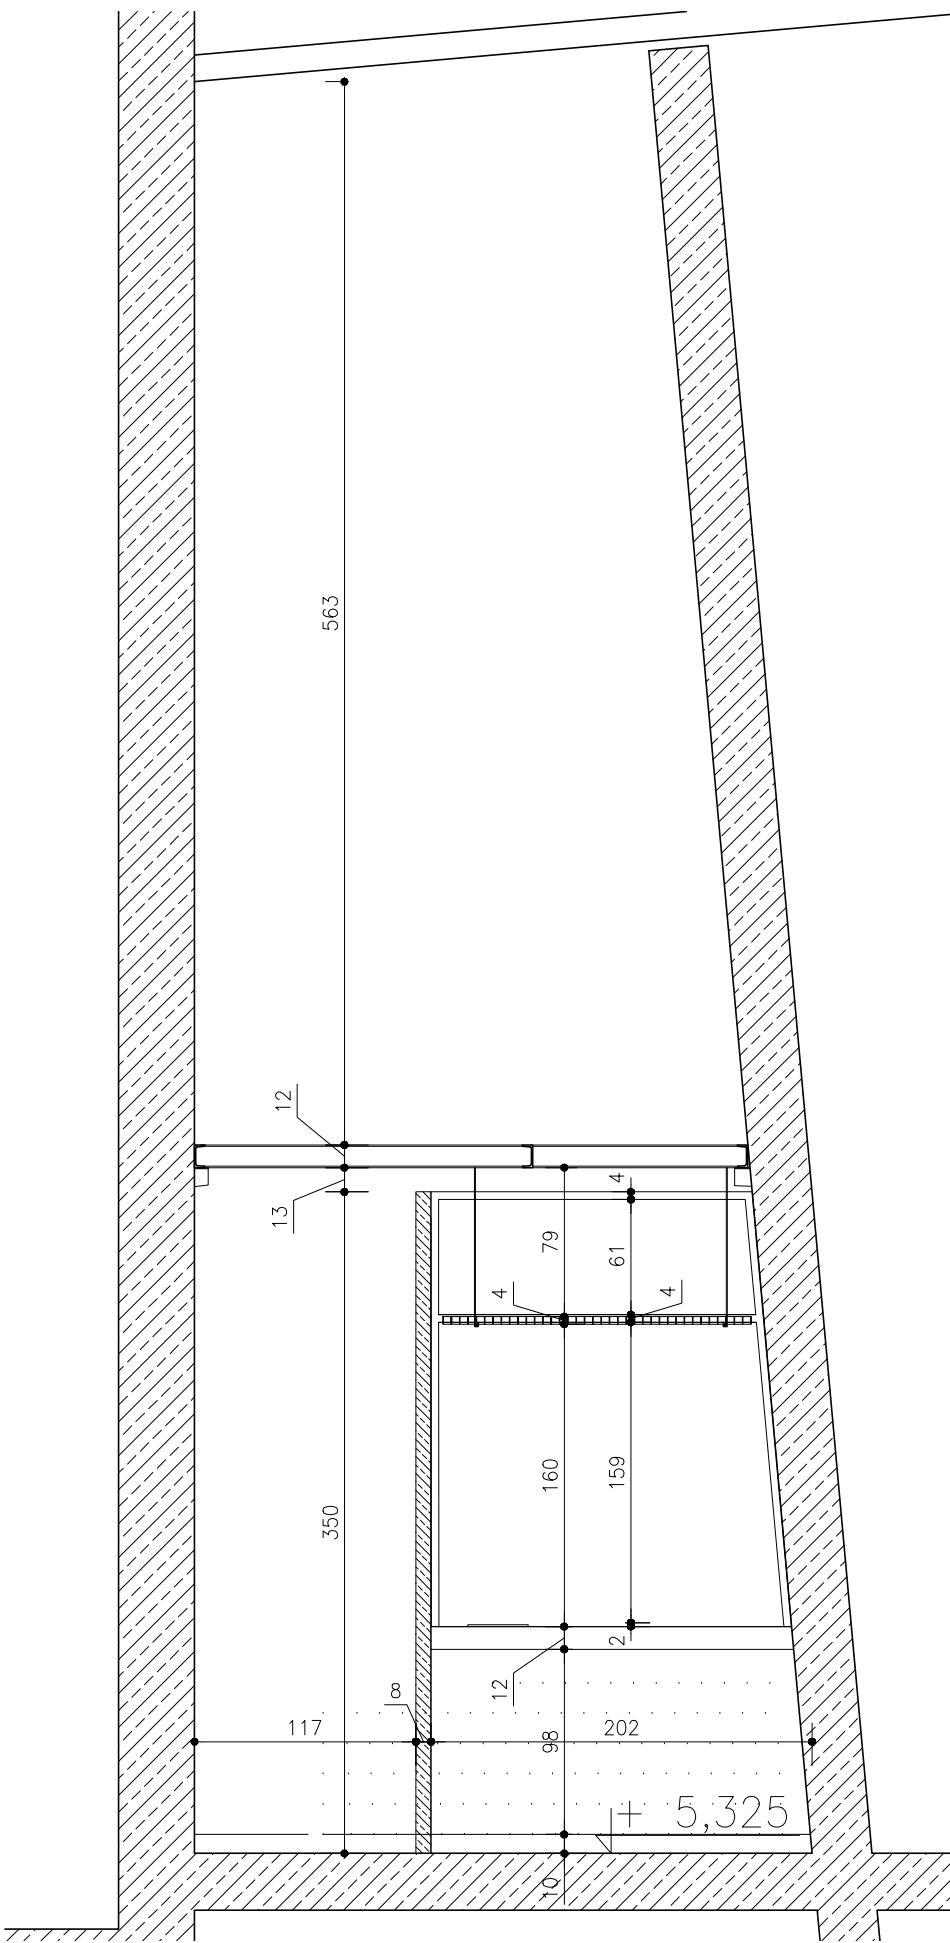


Przekrój 2-2, 1:40

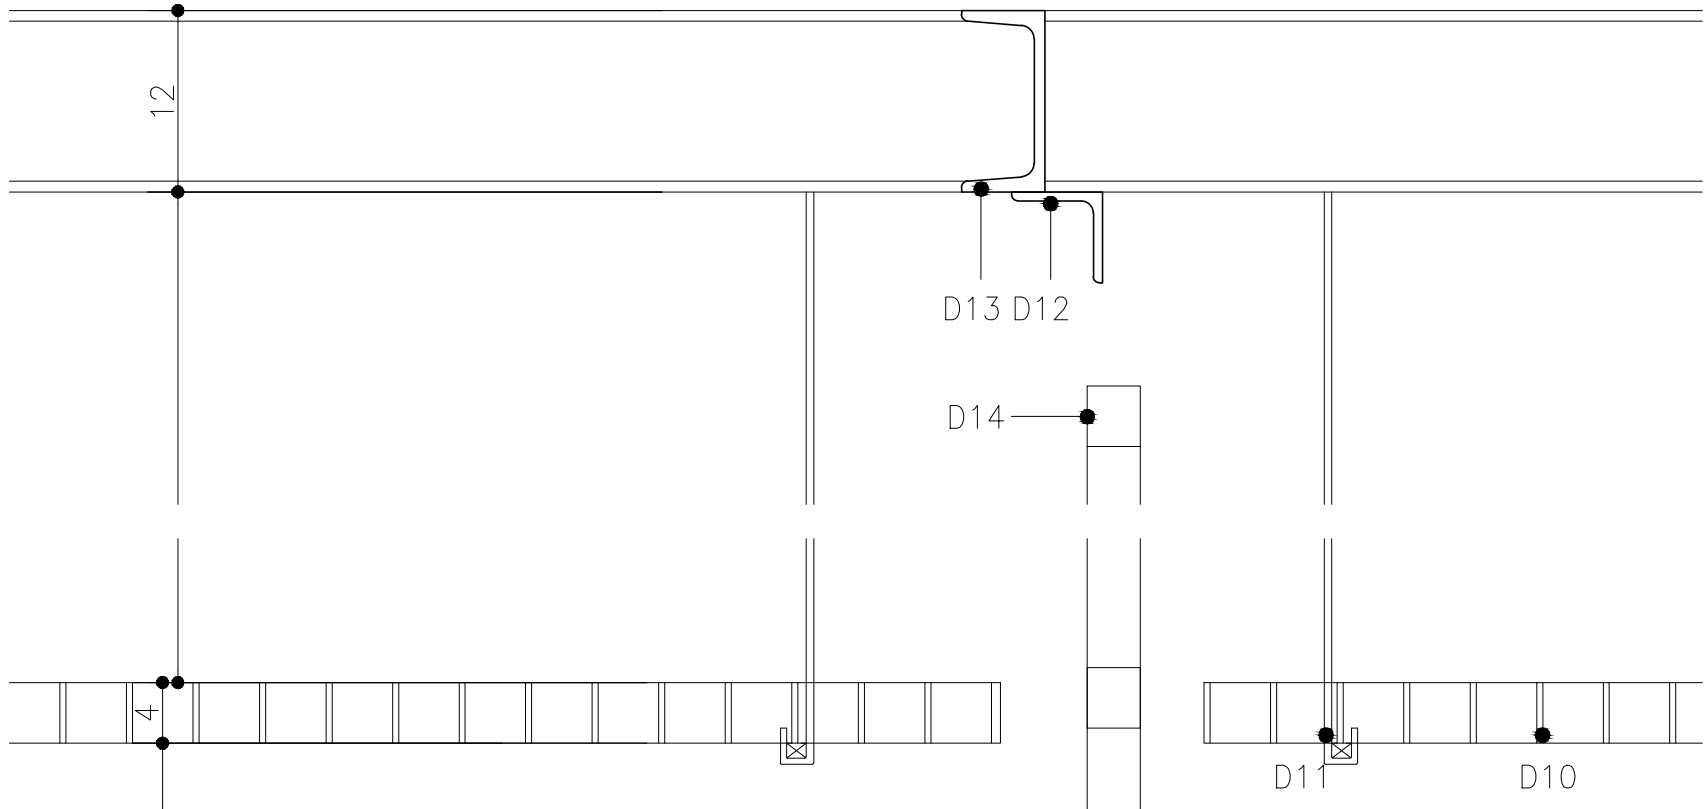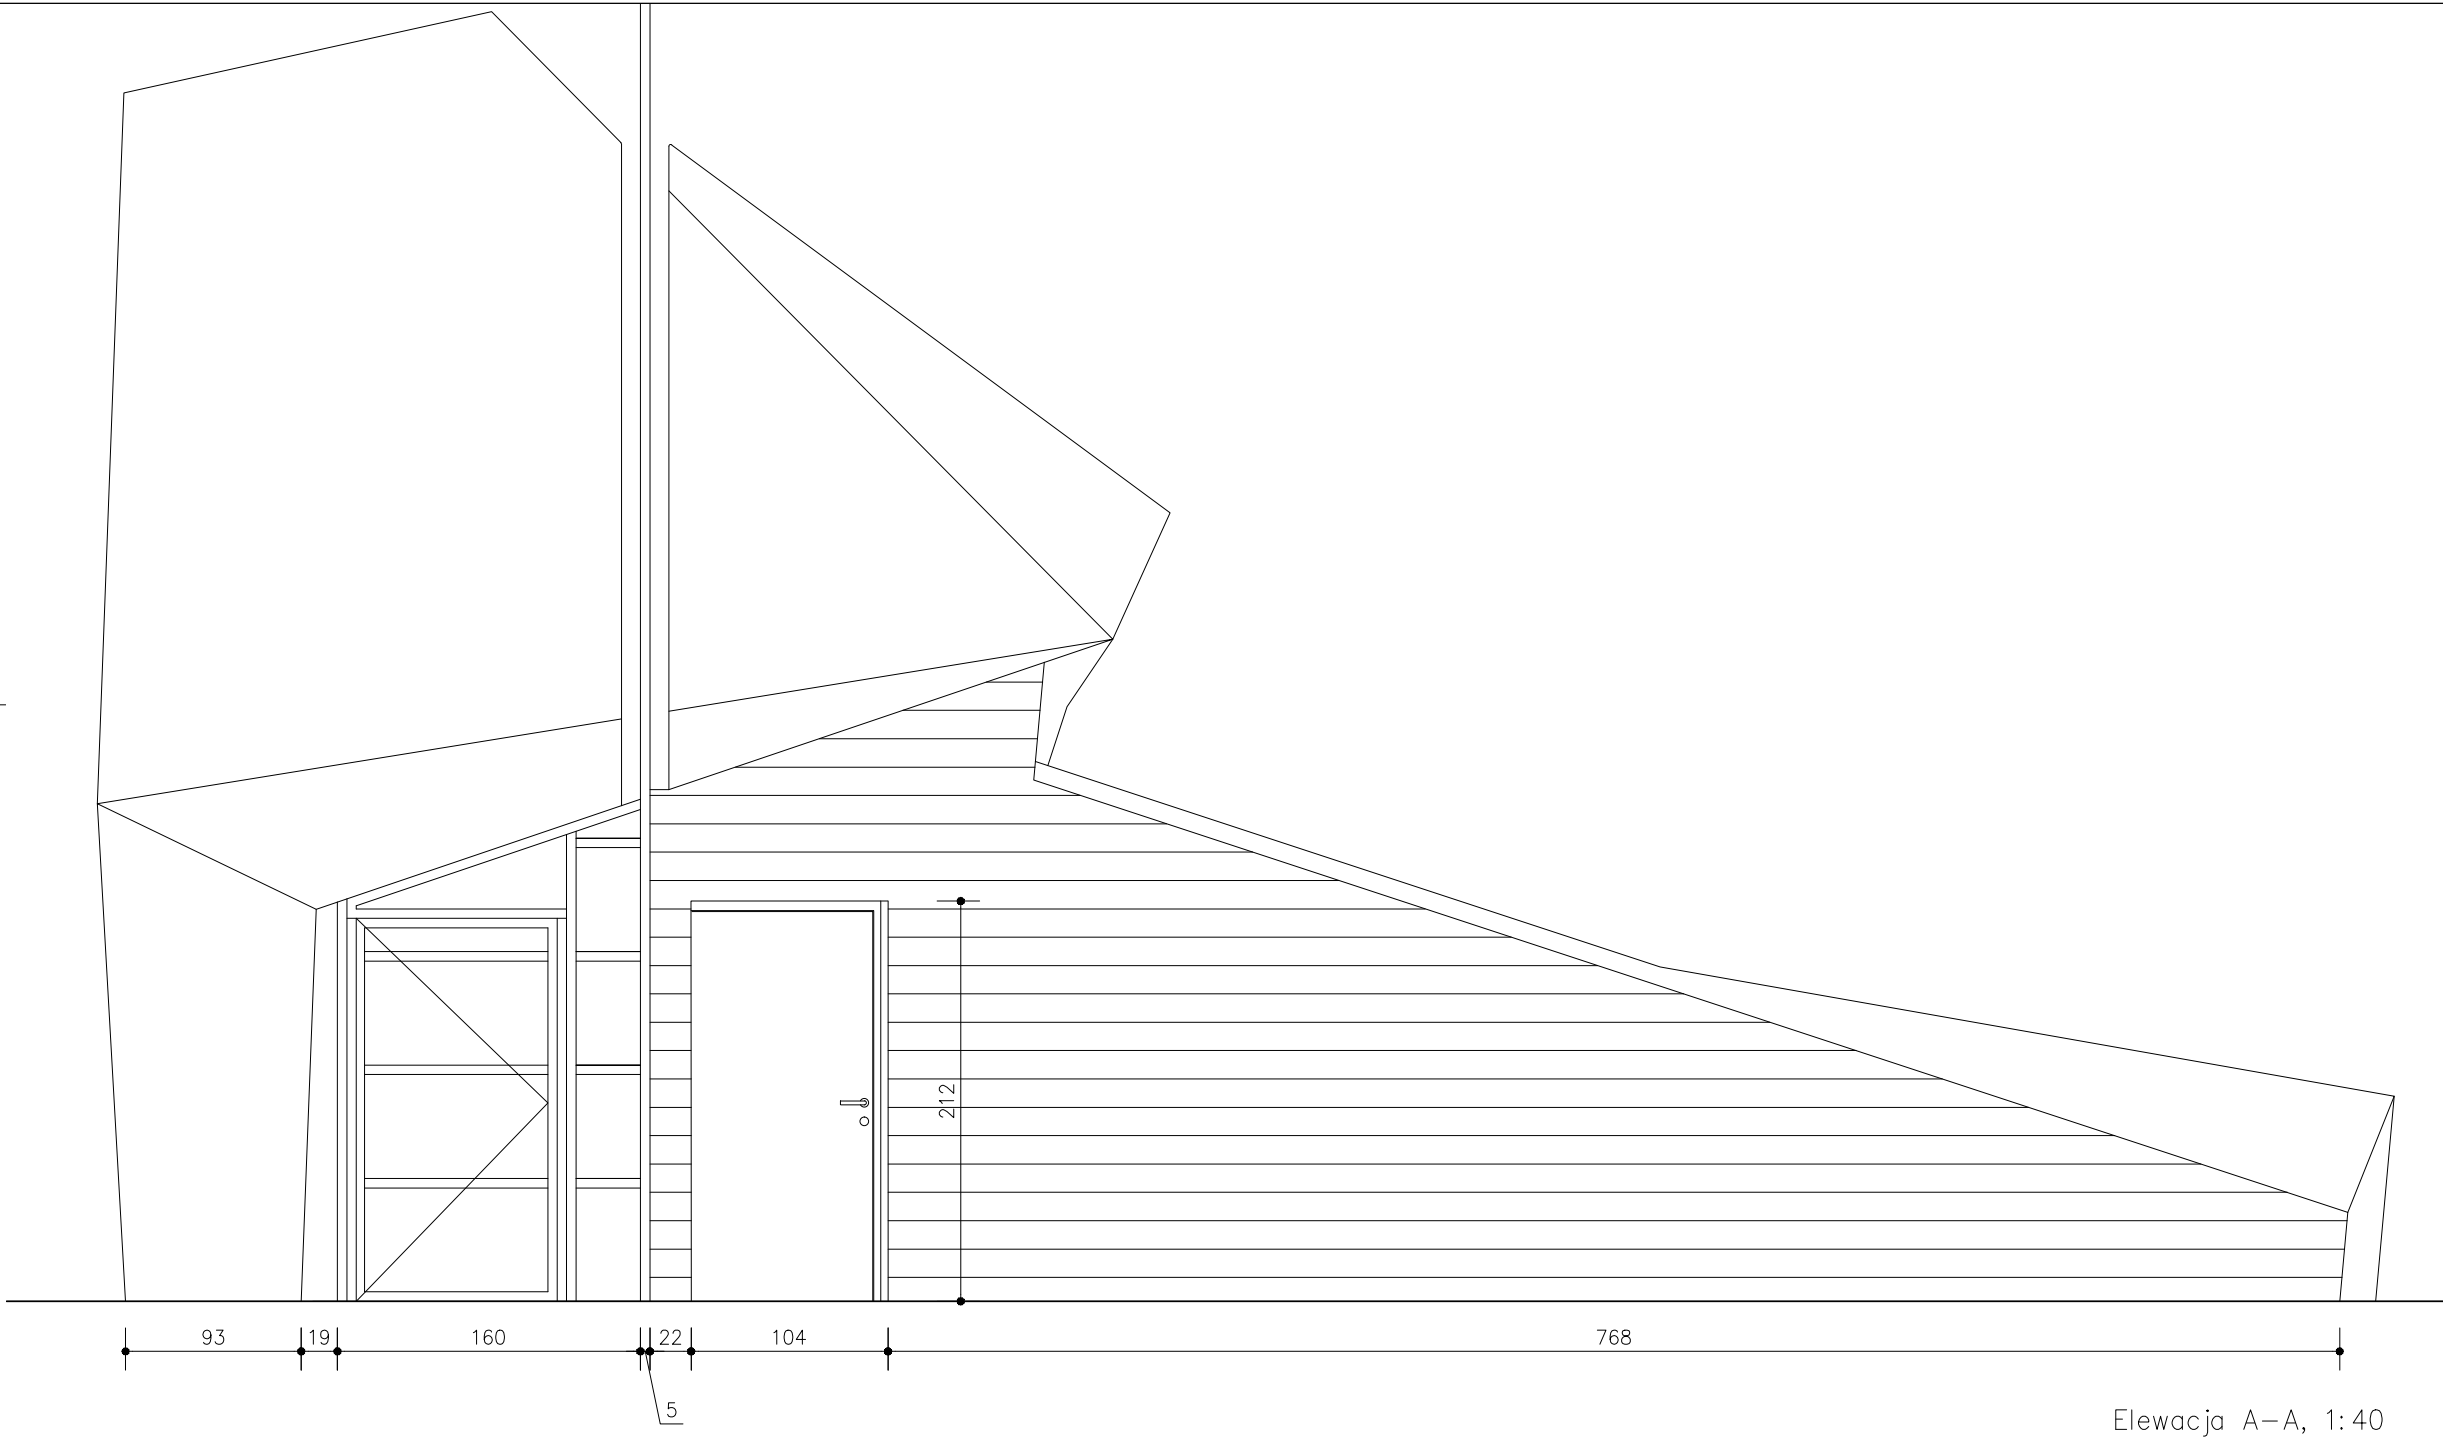

Fragmenty przekroju, 2-2, 1:5

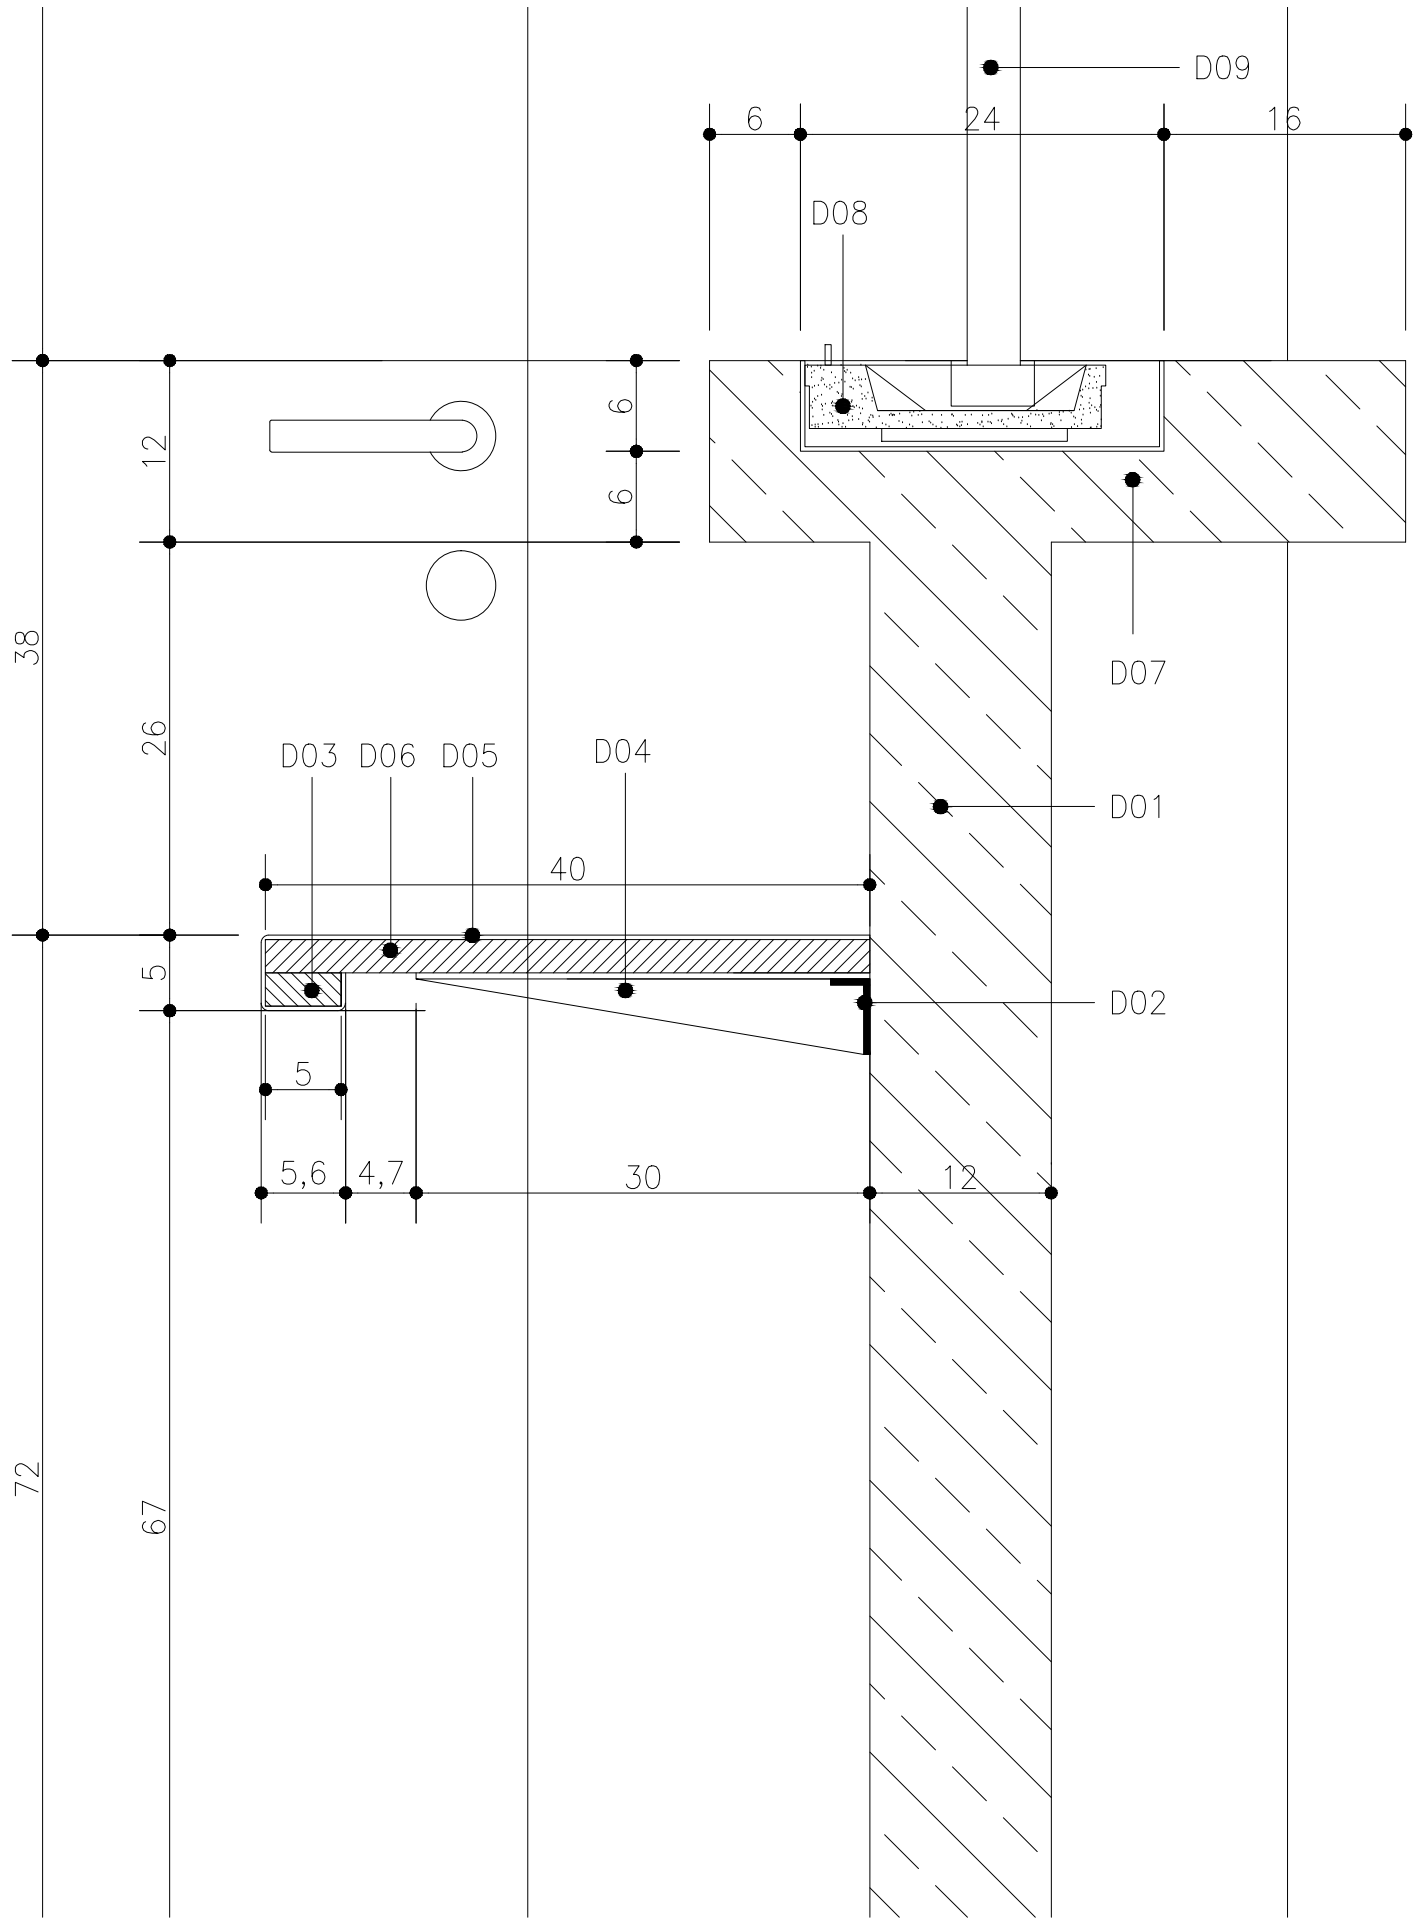

Fragment przekroju, 2-2, 1:5

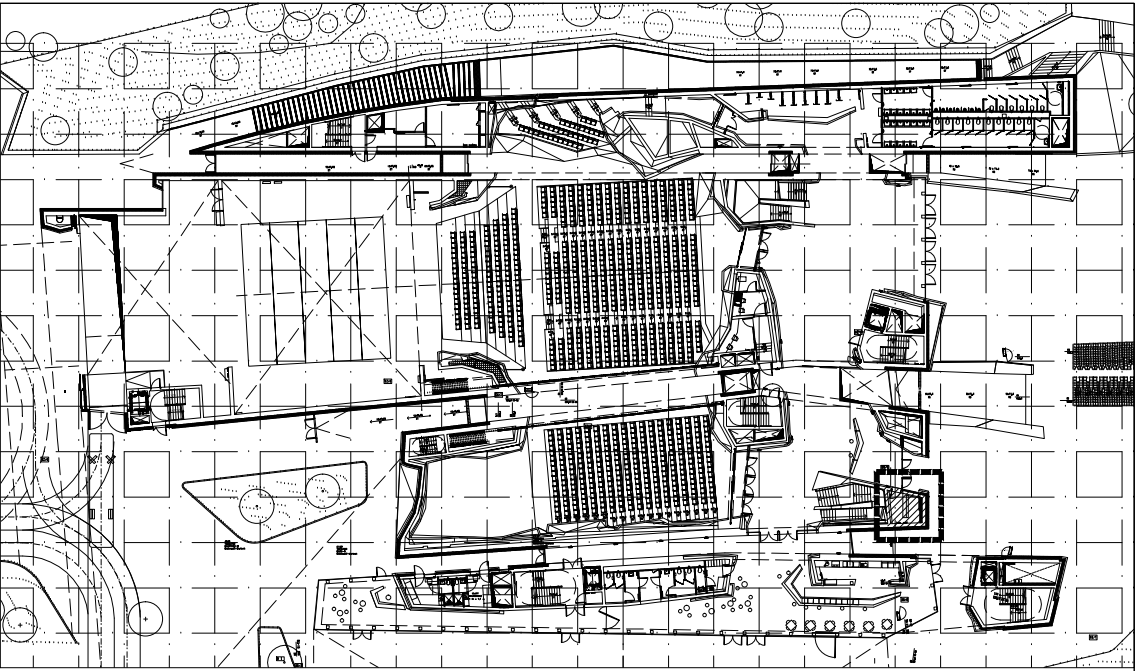

- D01 Ścianka żelbetowa gr. 12 cm
D02 Profil stalowy L 30x60x4mm
D03 Listwa drewniana ze sklejki sosnowej 22x50mm
D04 Podpory profil metalowy T 4mm skrócony przyspawany do profilu L
D05 Blacha ze stali nierdzewnej gr.1 mm, szczotkowanej
D06 Płyta sklejkowa sosnowa grubości 22mm
D07 Błot żelbetowy, gr. 12 cm z wngką na szufladę na monety 24x6x32 cm
D08 Szuflada na monety
D09 Szkło laminowane antywłamaniowe
D10 Krata pomostowa drobnootworowa, Mostostal lub równoważna
D11 Zawiesie stalowe
D12 Profil stalowy L 60x60x6 mm
D13 Rama z profili stalowych C 120x55 mm
D14 Profil stalarki stalowej

- DODATKOWE WYPOSAŻENIE:
- terminal zewnętrzny do kart płatniczych
- system mikrofonowy do porozumiewania się z klientem
- ukryty przycisk systemu alarmowego w razie napadu

REWIZJA	PRZEDMIOT ZMIANY	DATA
A	ZMIENIONO DRZWI DO KASY BILETOWEJ I DETALE WYPOSAŻENIA	05.02.2015 r.

* RYSUNEK PRZEDSTAWIA NIEISTOTNE ODSTĘPSTWO OD ZATWIERDZONEGO PROJEKTU

		OBJEKT	Zagospodarowanie terenu Jordank w Toruniu na cele kulturalno - kongresowe - wielofunkcyjna sala koncertowa			
		ADRES	al. Solidarności, 87-100 Toruń			
		NR EW. DZ.	6/2, 6/3 (zobęch 14)			
		INWESTOR	GMINA MIASTA TORUNIA z siedzibą w Toruniu, przy ul. gen. Sikorskiego 8			
		ARCHITEKT PROWADZĄCY	MENIS ARQUITECTOS C/ Puerta Canseco 35 2ºb, 38003 Santa Cruz de Tenerife Tel: +34922288838 Fax: +34922151925 email: info@menis.es			
		WSPÓŁPRACA:	STUDIO A4 Aleja Wojska Polskiego 20/1to, 70-470 Szczecin, Polska Tel: +4891 48 81 650 Fax: +4891 48 84 894 email: studioa4@macsimum.com.pl			
		STADIUM	PROJEKT WYKONAWCZY			
		BRANŻA	ARCHITEKTURA			
		TREŚĆ RYSUNKU	LADA KASY BILETOWEJ			
		ZESPÓŁ	IMIĘ I NAZWISKO	NR UPRAWNIEN	DATA	PODPIS
RYS. NR:		DATA: 29.04.2011	PROJEKTANT	arch. Fernando Martín Menis	KP-0238	29.04.2011
A.120.02		SKALA: 1:20, 1:10 1:50	SPRAWDZAJĄCY	mjr inż. arch. Jacek Lenart	5/SZ/82	29.04.2011
Wszystkie prawa zastrzeżone. Kopiaowanie, publikacja oraz wszelkie inne formy wykorzystania projektu bez zgody autora, będą naruszeniem przepisów wynikających z ustawy o prawie autorskim (Dz. U. Nr 24, poz.83).						
TECZKA PROJEKTU: ARCHITEKTURA						