



RZUT

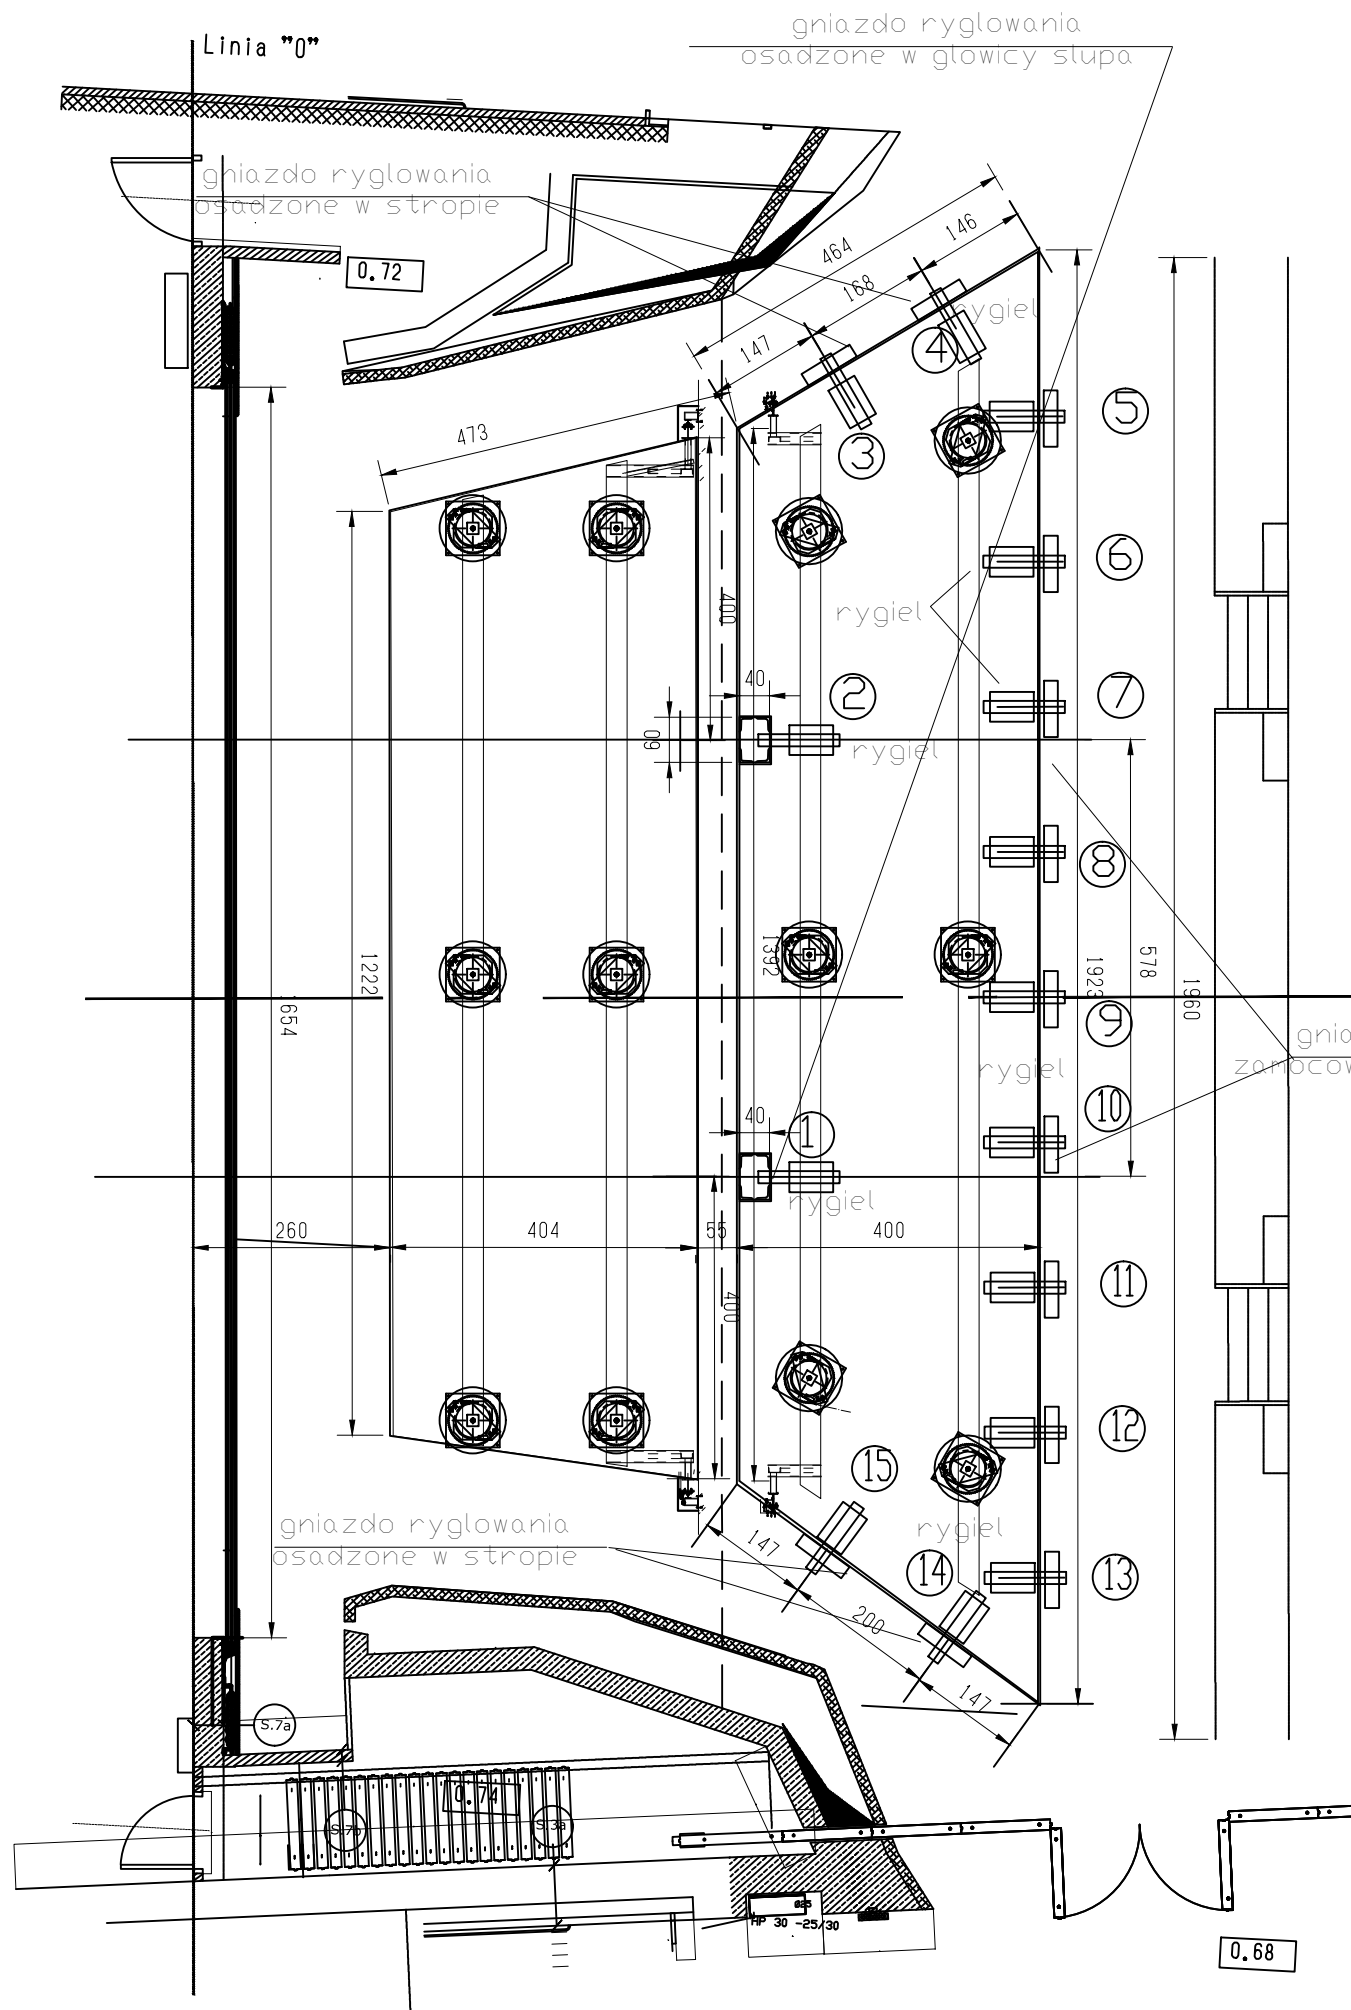

PRZEKRÓJ

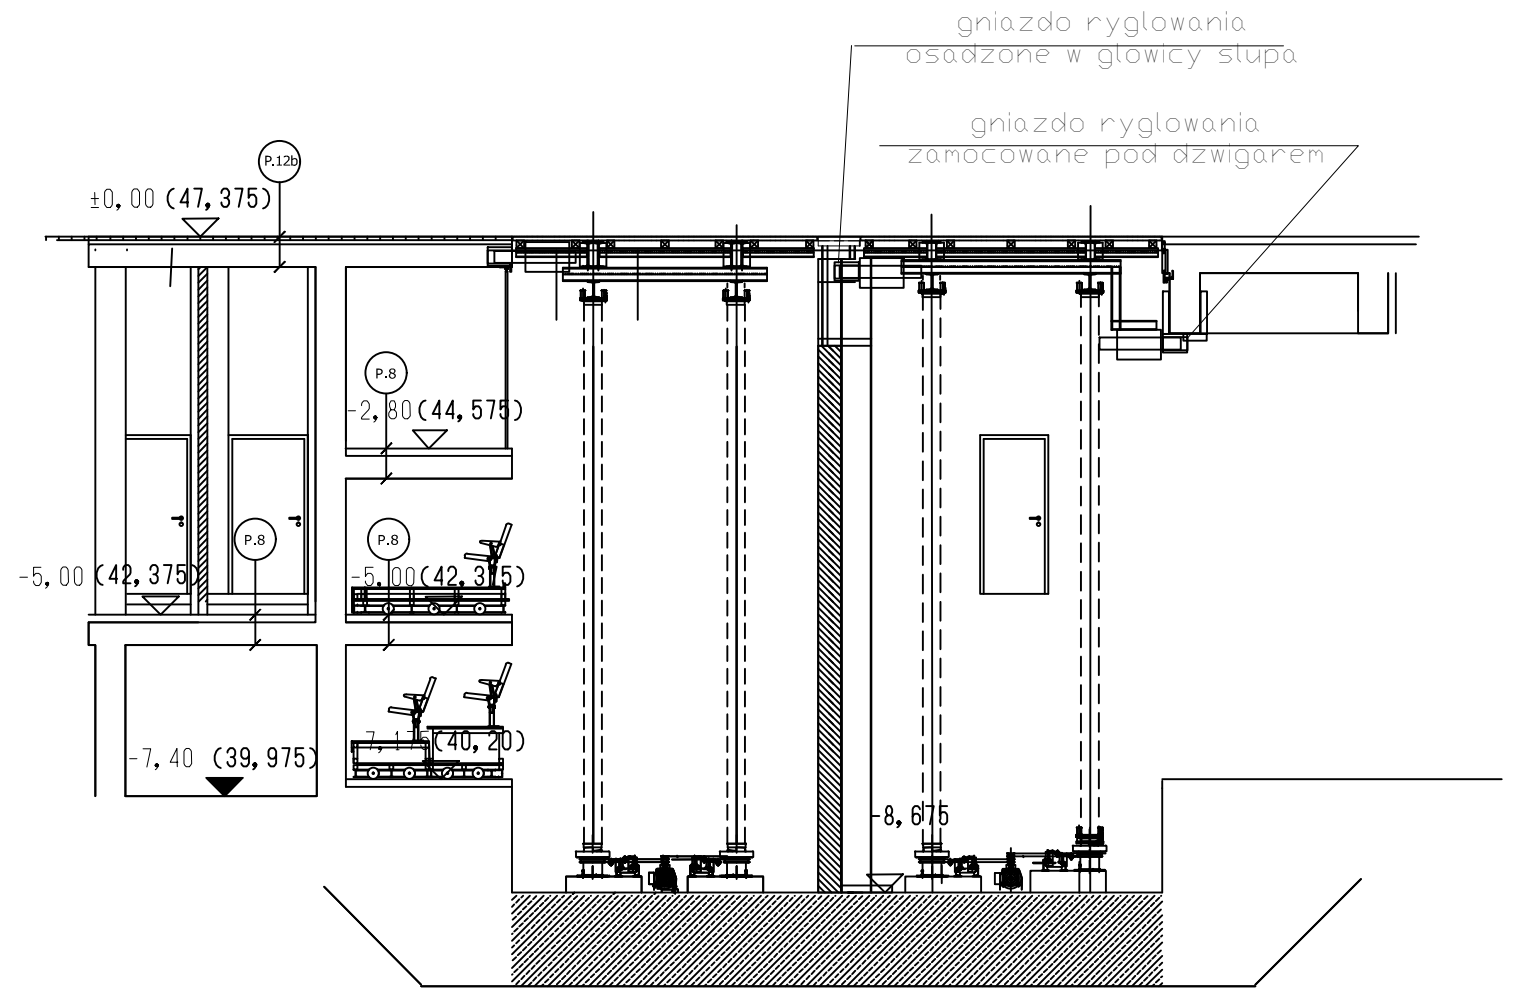

Koncepcja przystosowania
zapadni widowni
do ryglowania platformy