


UMAB:


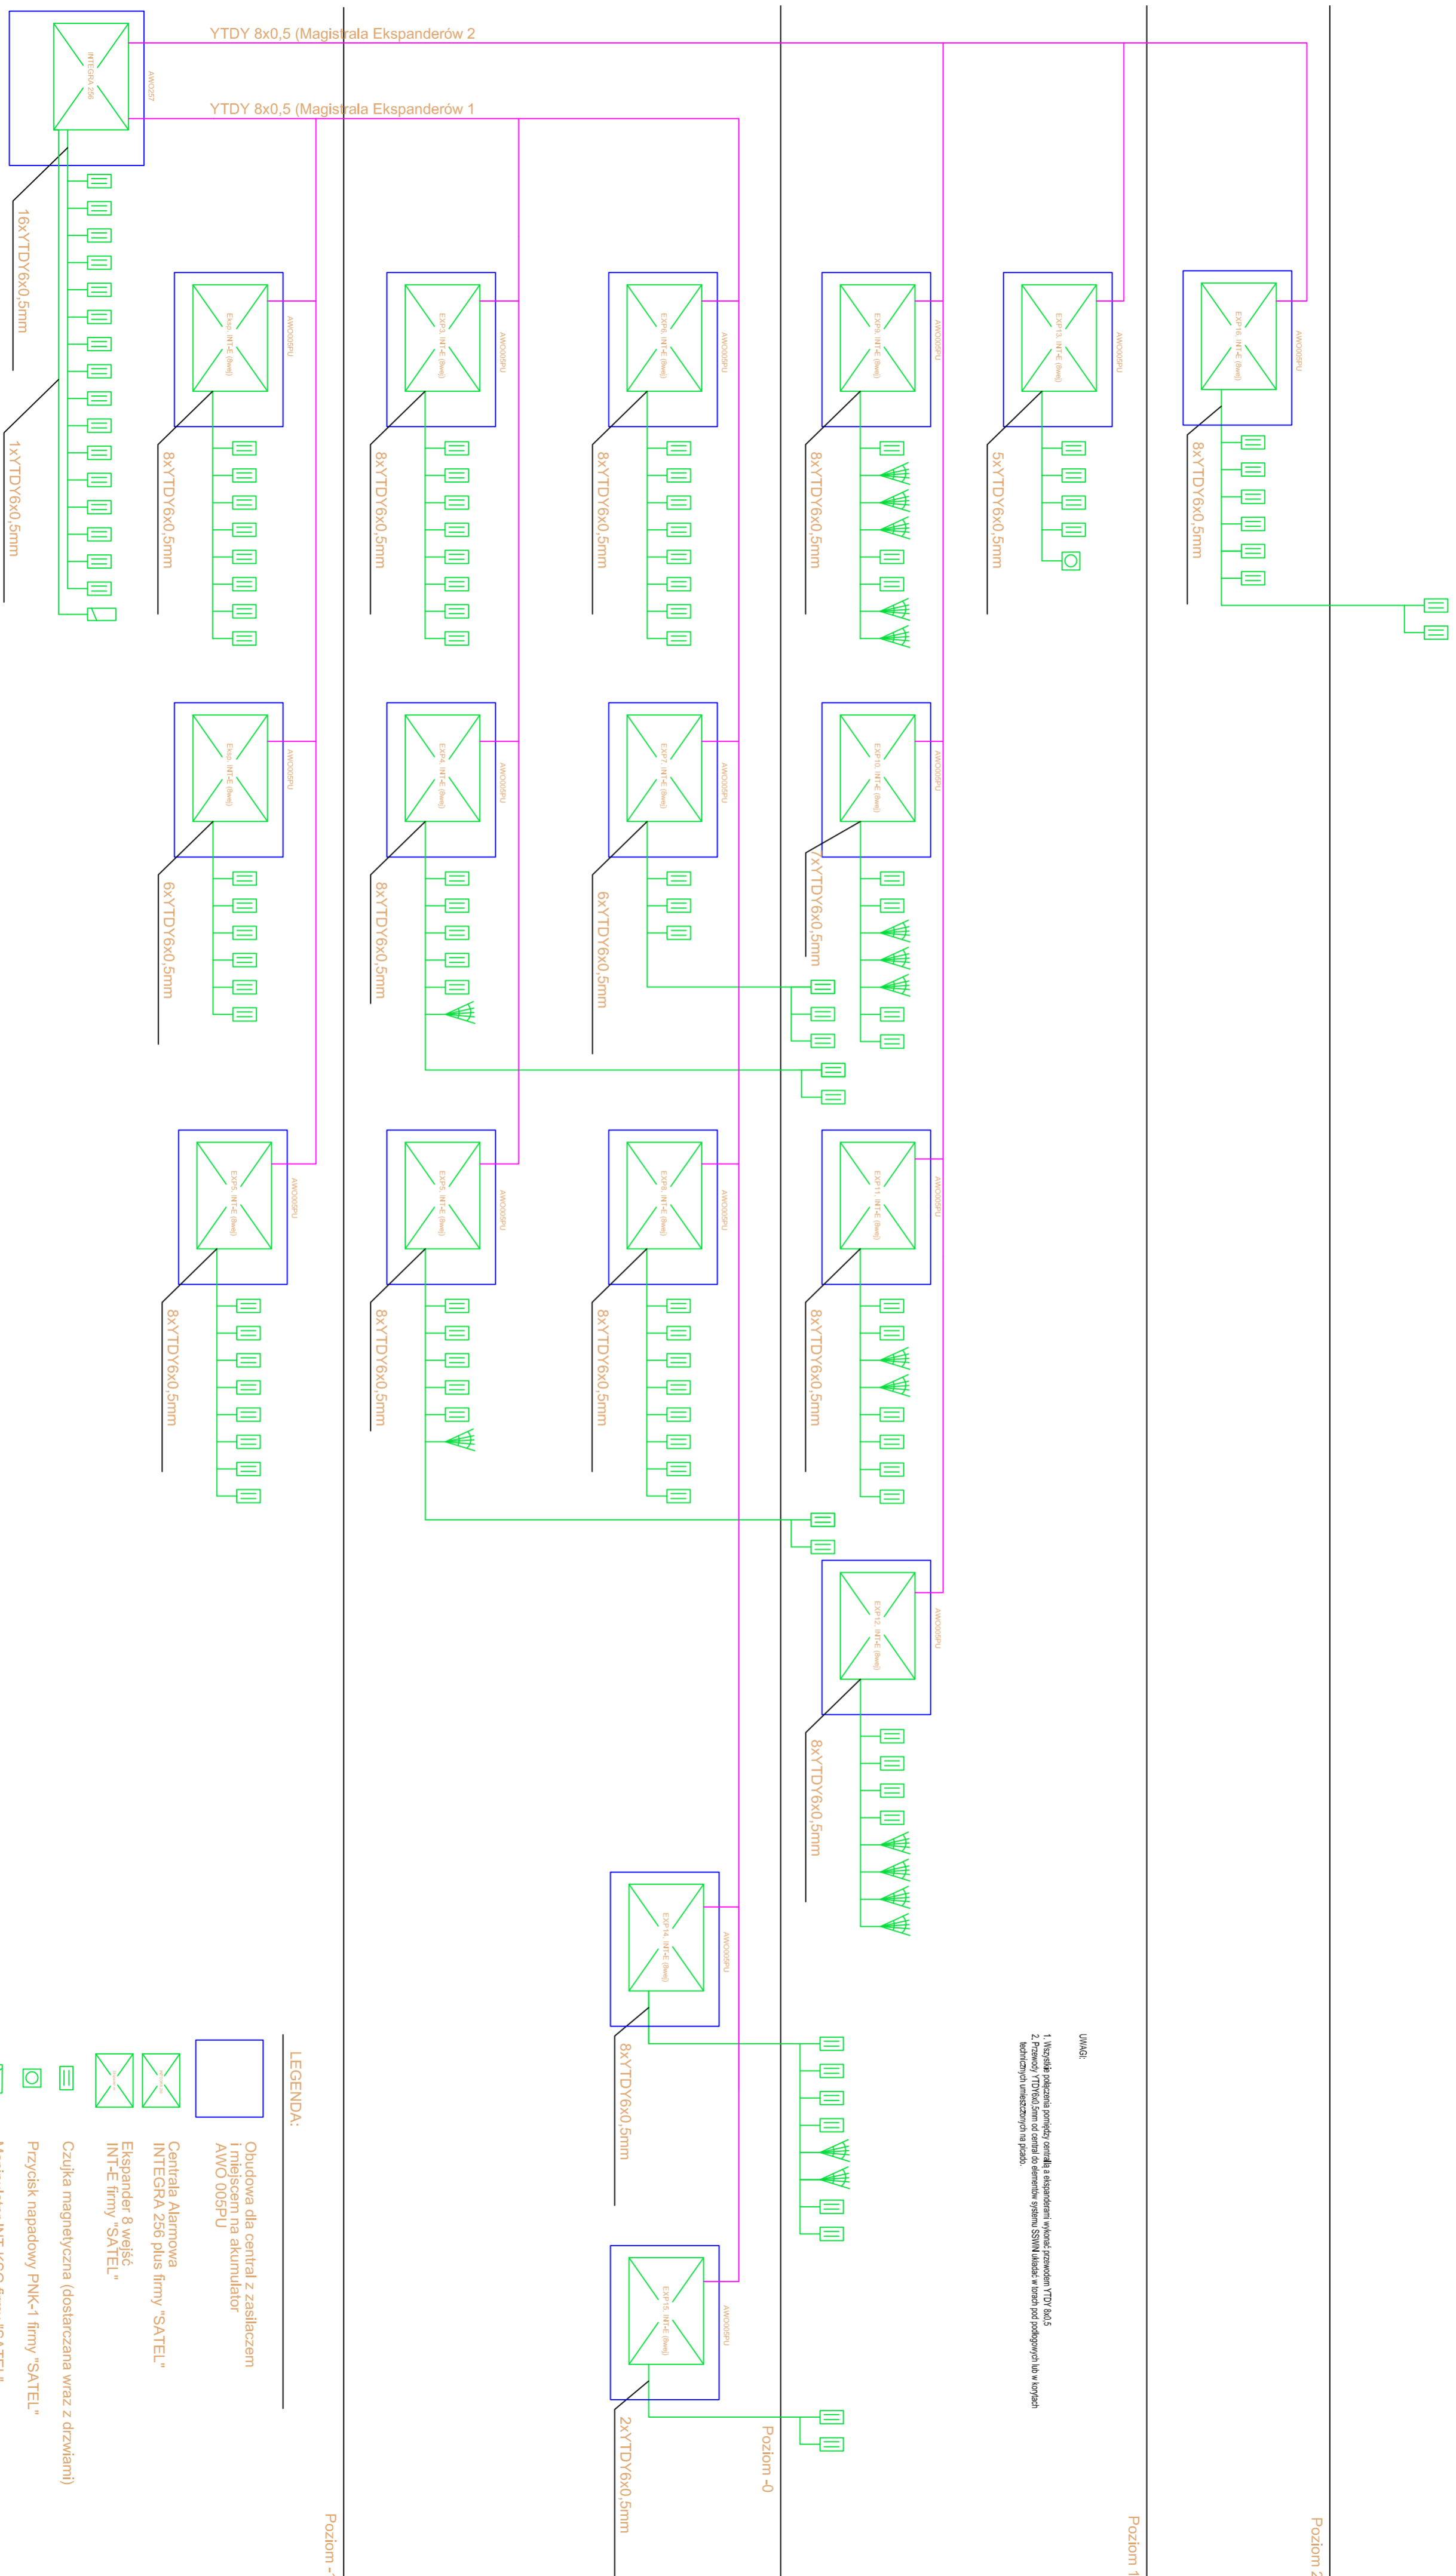

LEGENDA:

- Obudowa dla centrali z zasilaczem i miejscem na akumulator AWO 005PU
- Centrala Alarmowa INTEGRA 256 plus firmy "SATEL"
- Ekspander 8 wejść INT-E firmy "SATEL"
- Czujka magnetyczna (dostarczana wraz z drzwiami)
- Przyrządek napadowy PNK-1 firmy "SATEL"
- Manipulator INT-KSG firmy "SATEL"
- Czujka dualna COBALT PLUS firmy "SATEL"