


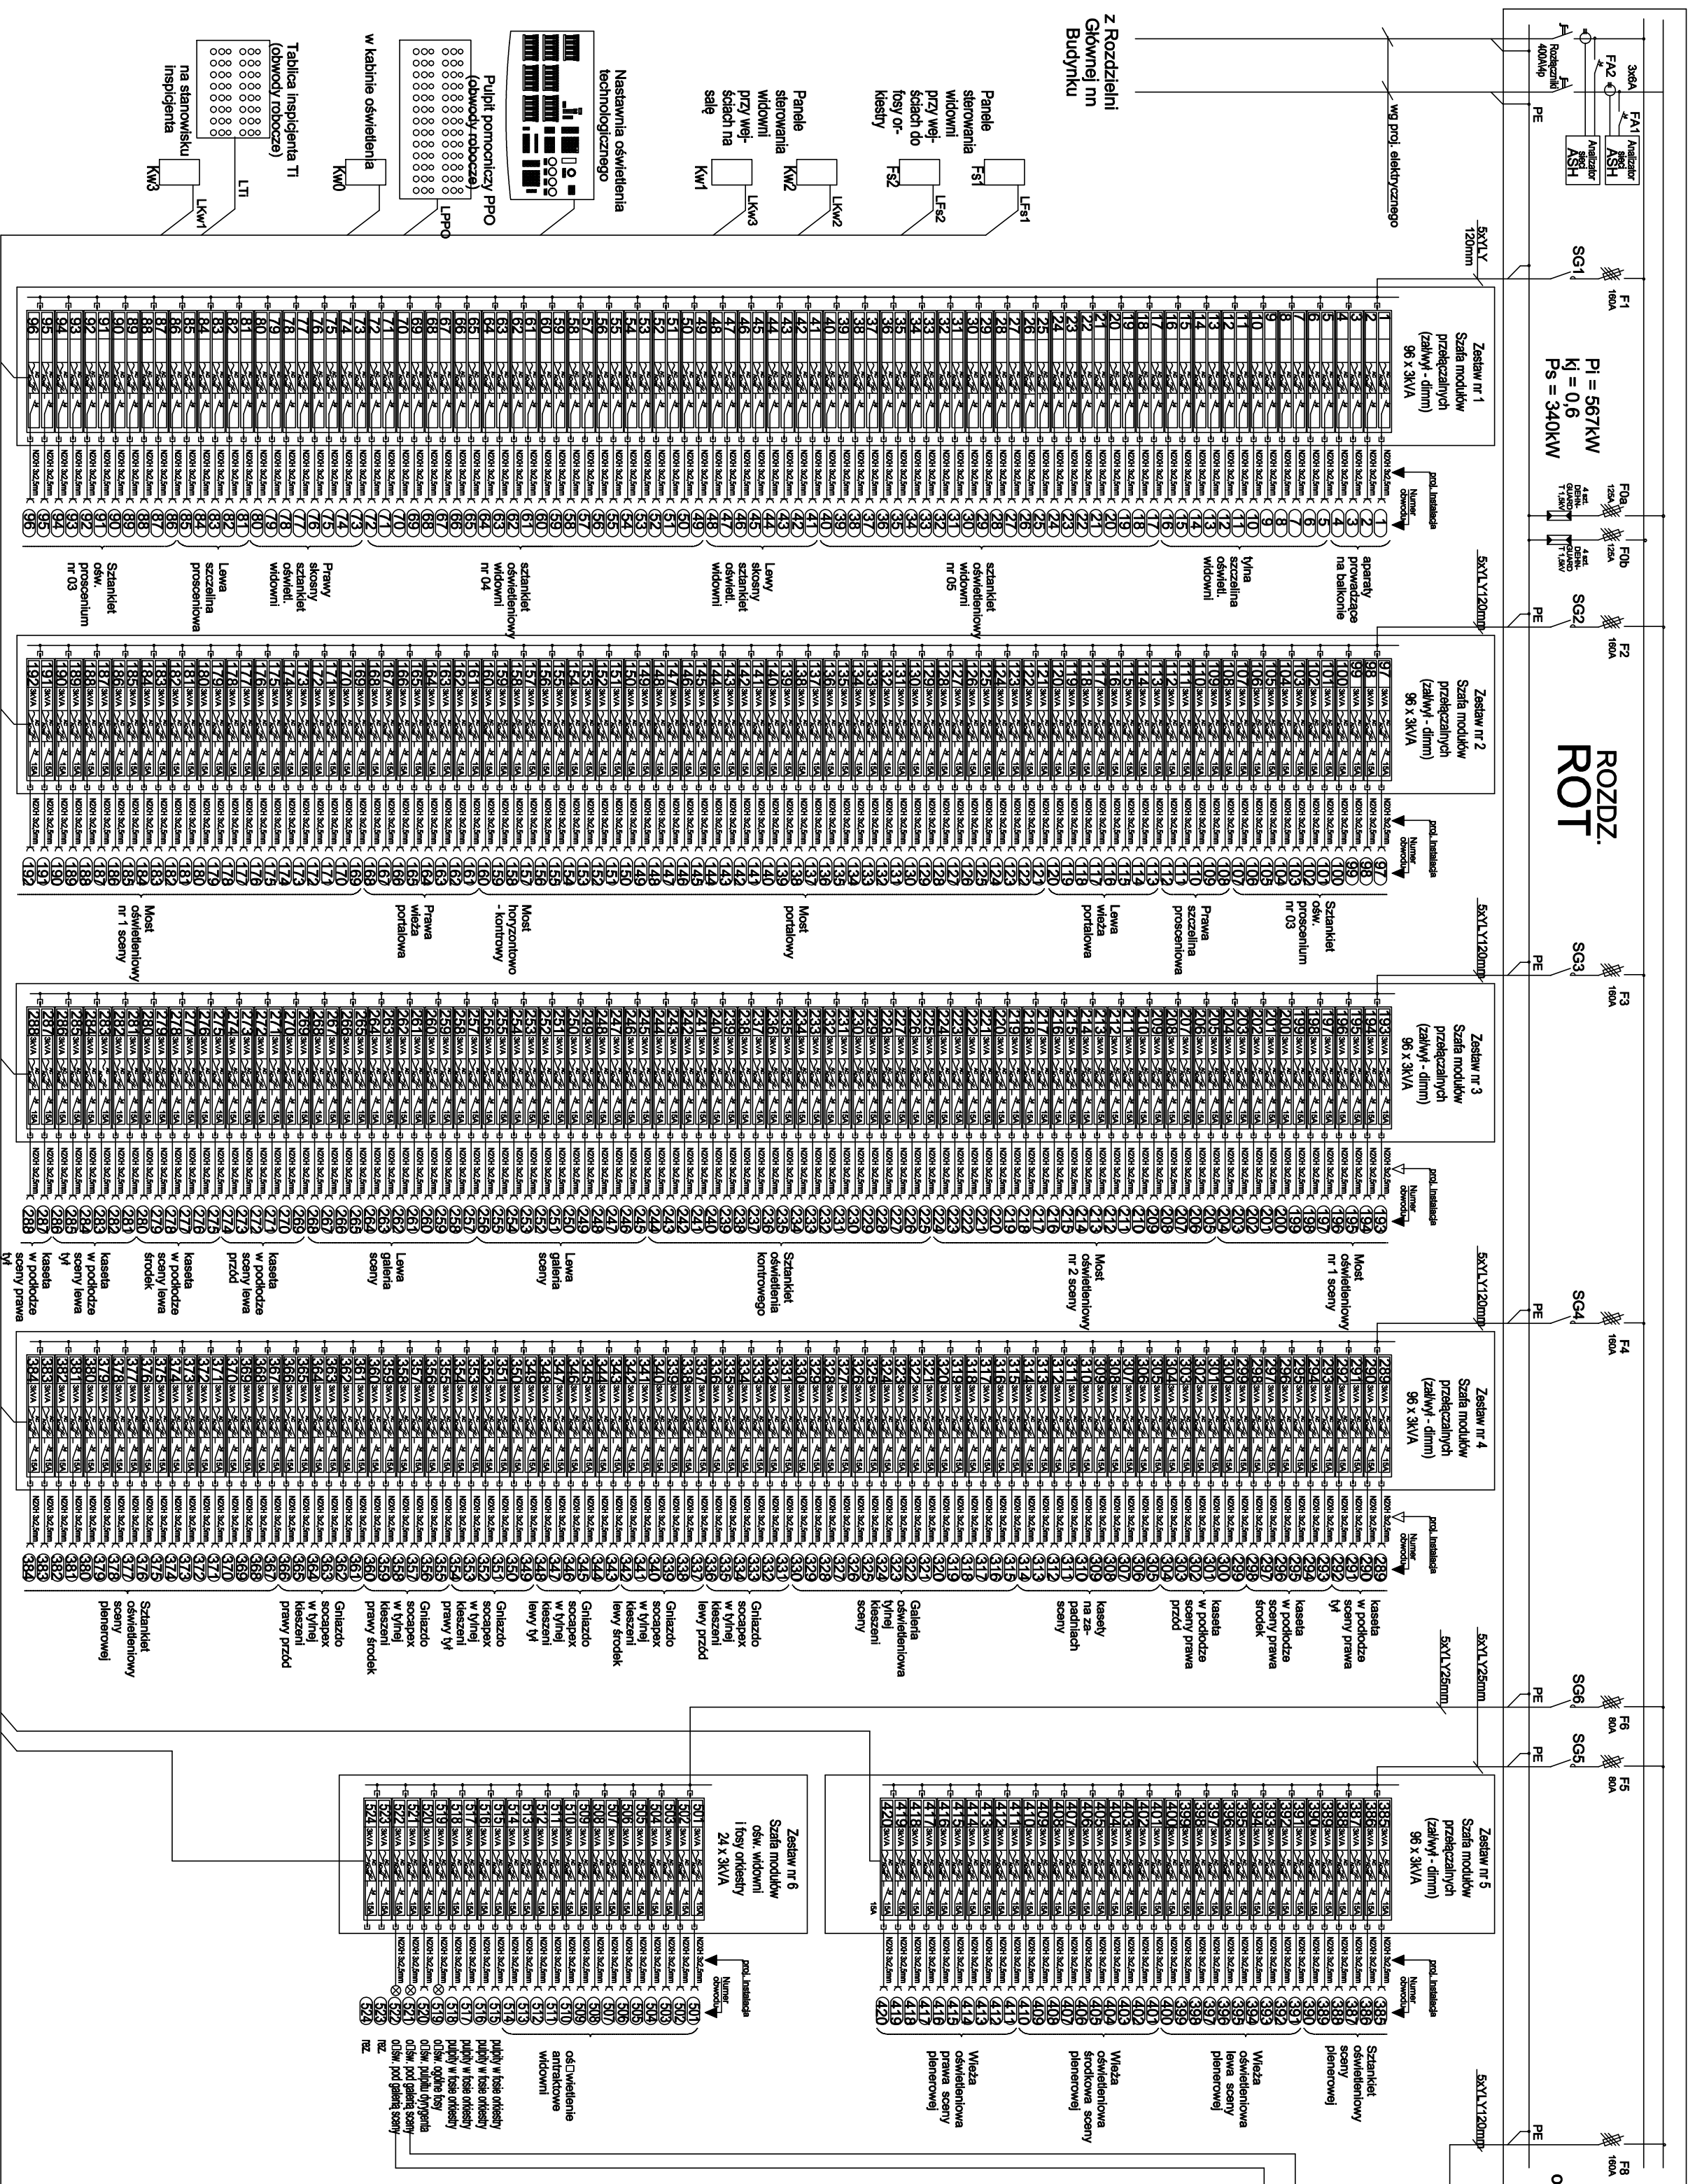


Projekt techniczny systemów nagłośnienia, interkomu, kinoteatru i oraz prezentacji multimedialnej.			
INWESTOR	GMINA MIASTO TORUŃ – URZĄD MIASTA TORUŃA		
ADRES	Ul. Wolny gen. Sikorskiego 8, 87-100 Toruń		
PROJEKTANT	Manufaktura Technologiczna 05-500 PIASECZNO ul. PUŁAWSKA 38		
ZESPÓŁ PROJEKTOWY			
	UPRAWNIENIA	Imię Nazwisko	
PROJEKTANT		mgr inż. Anita Janukiewicz	
SPRAWDZAJĄCY		mgr inż. Magdalena Siebrzyńska	