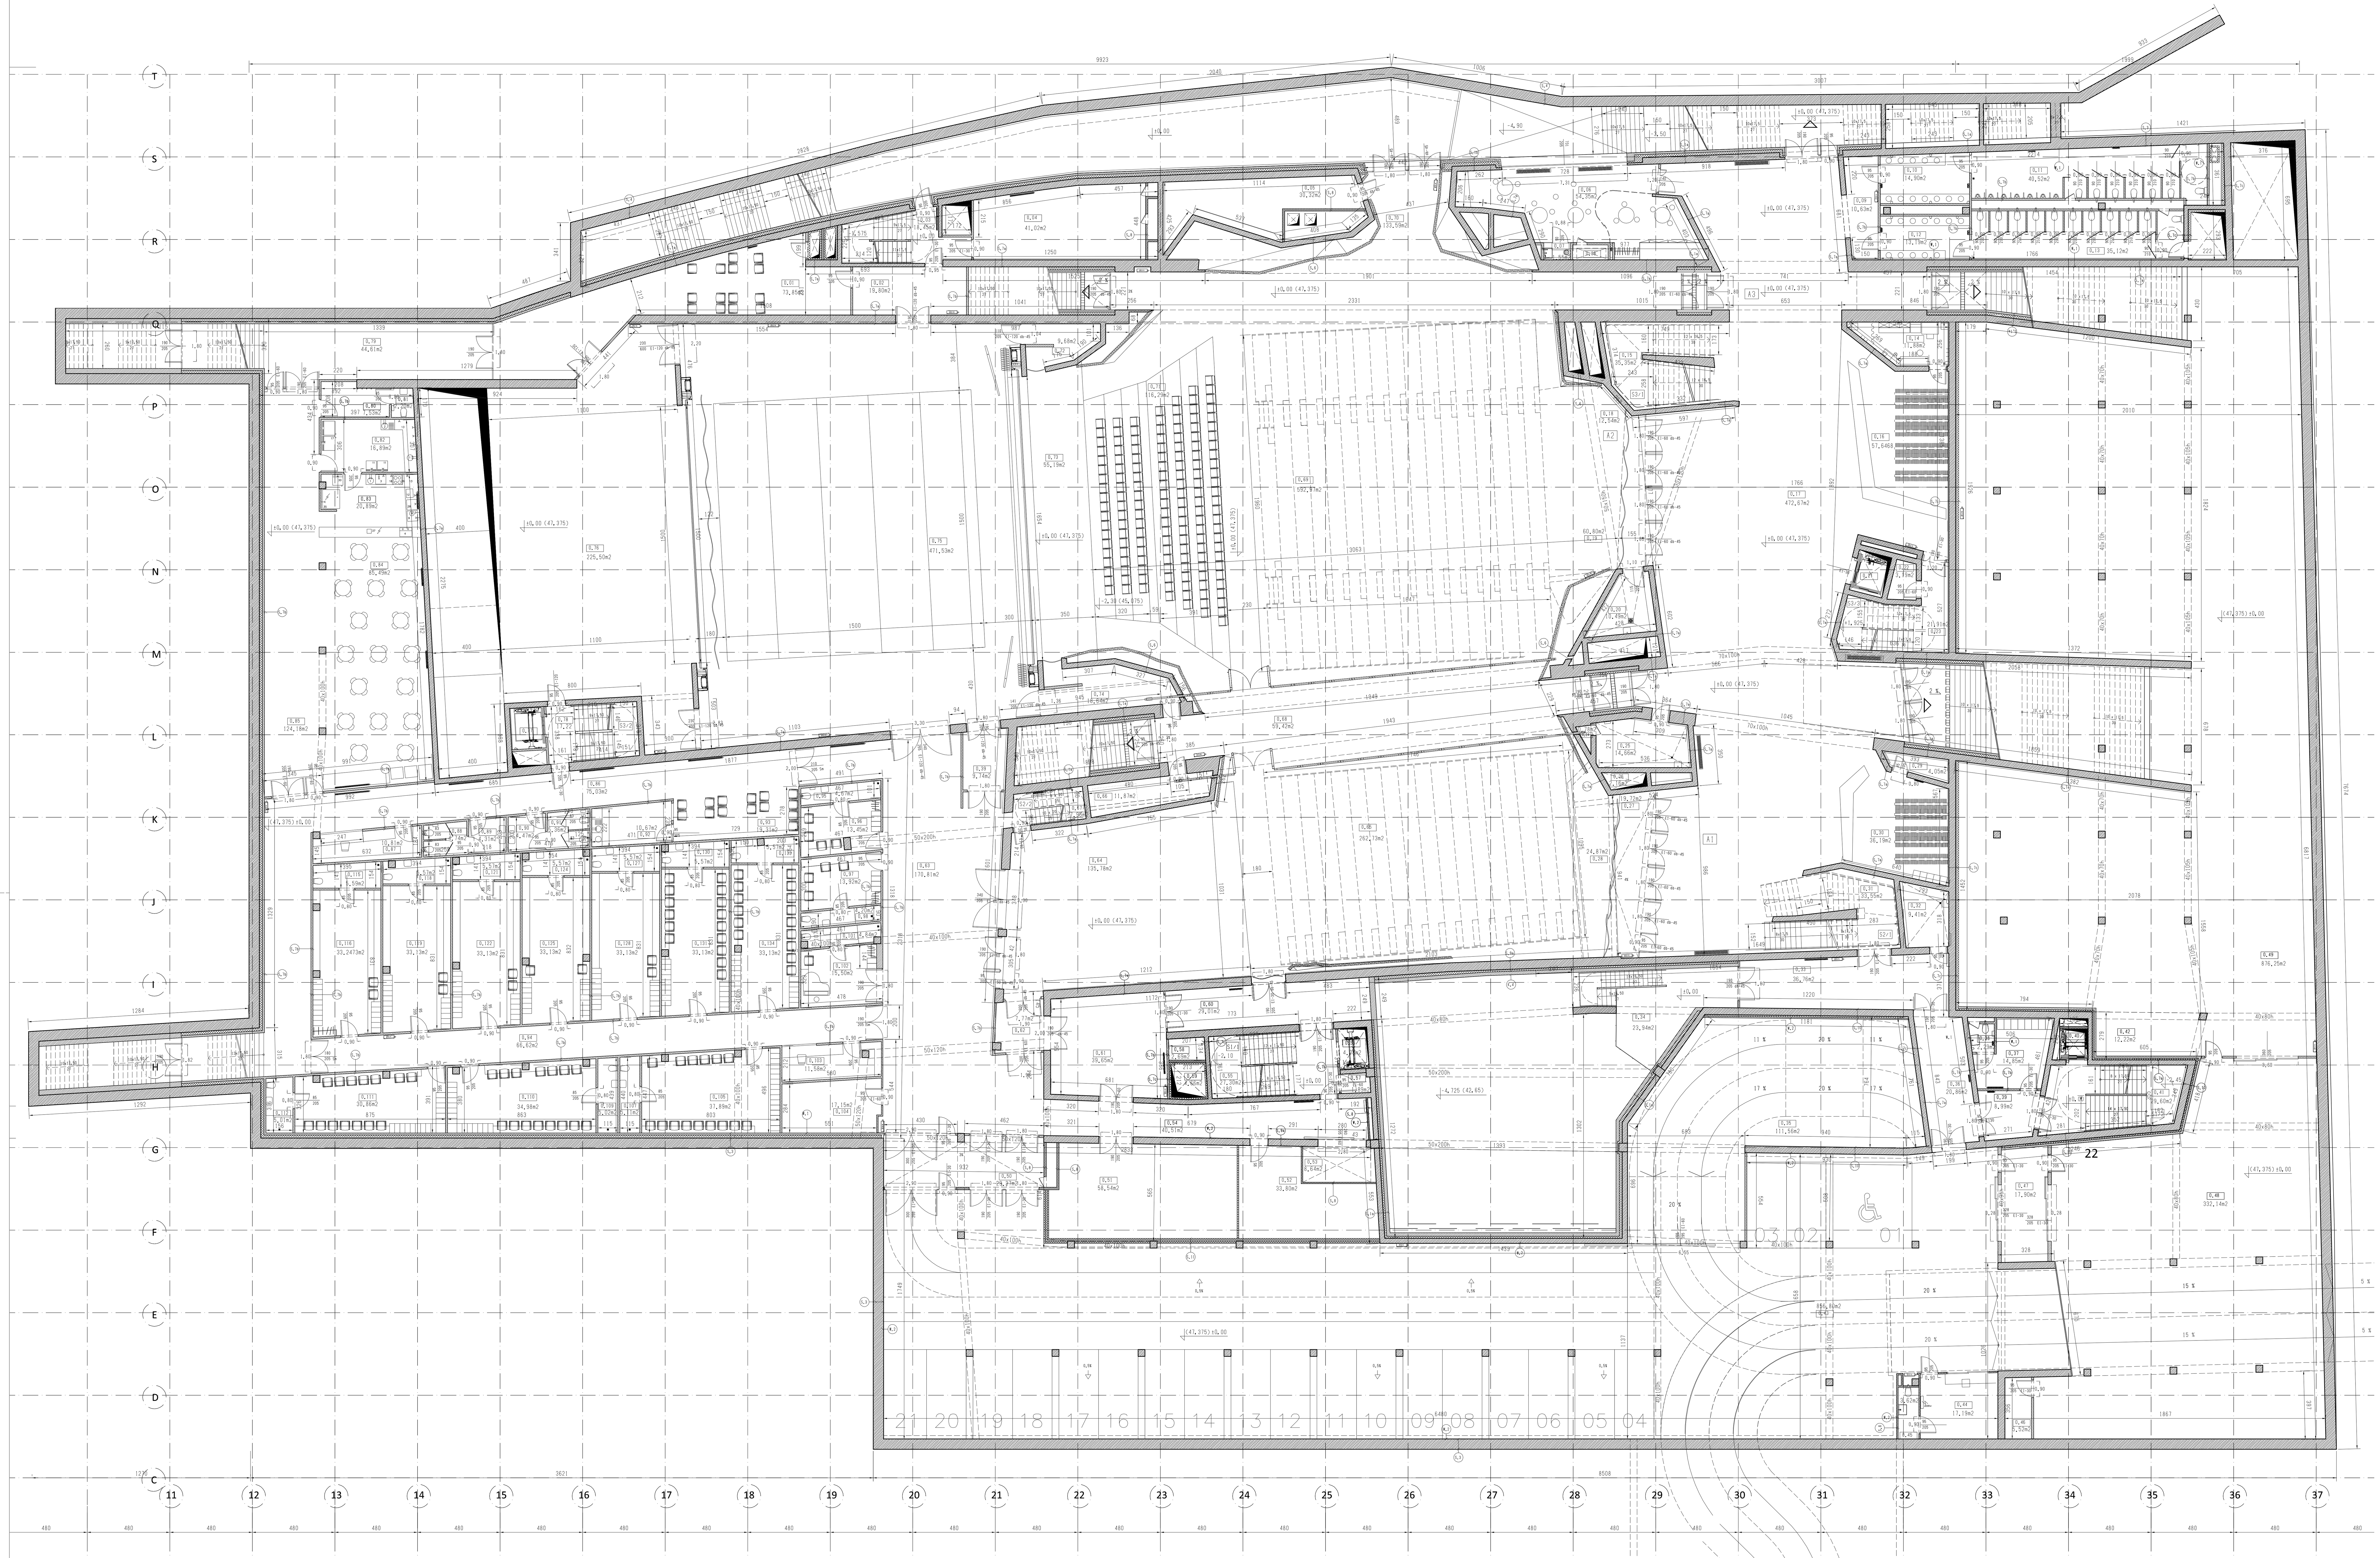

PROPONOWANE POŁĄCZENIE MIĘDZY PARKINGAMI

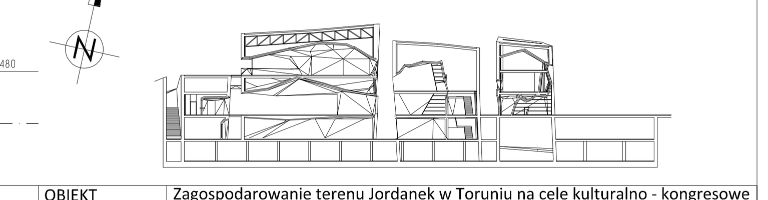

RZUTY 0

NR	POMIESZCZENIE POZIOM 0 (47,375)	POW. (m2)	POSADZKA	SUFIT
0.01	POCZEKALNIA AKTORÓW PRAWA	73,85	beton polerowany	widoczny strop betonowy
0.02	KOMUNIKACJA	19,67	beton polerowany	widoczny strop betonowy
0.03	KLATKA SCHODOWA S4/1	18,6	beton polerowany	widoczny strop betonowy
0.04	STUDIO NAGRAŃ - SALA DUŻA	41,09	beton polerowany	widoczny strop betonowy
0.05	MAGAZYN SPRZĘTU CZYSZCZĄCEGO	30,32	beton polerowany	widoczny strop betonowy
0.06	BAWIALNIA DLA DZIECI	54,35	beton polerowany	korytka siatk.+cegła łamana
0.07	TOALETA BAWIALNI	1,55	beton polerowany	korytka siatk.+cegła łamana
0.08	SZACHT WENTYLACYJNY	0	beton polerowany	widoczny strop betonowy
0.09	PRZEDSIONEK TOALET	11,38	beton polerowany	widoczny strop betonowy
0.10	TOALETA MĘSKA OGÓLNODOSTĘPNA: PRZEDSIONEK	14,9	posadzka ceramiczna	widoczny strop betonowy
0.11	TOALETA MĘSKA OGÓLNODOSTĘPNA: KABINY	39,84	posadzka ceramiczna	widoczny strop betonowy
0.12	TOALETA DAMSKA OGÓLNODOSTĘPNA: PRZEDSIONEK	13,19	posadzka ceramiczna	widoczny strop betonowy
0.13	TOALETA DAMSKA OGÓLNODOSTĘPNA: KABINY	33,34	posadzka ceramiczna	widoczny strop betonowy
0.14	POM. PIERWSZEJ POMOCY	11,88	beton polerowany	widoczny strop betonowy
0.15	KLATKA SCHODOWA S3/1	35,35	beton polerowany	widoczny strop betonowy
0.16	SZATNIA 01	57,65	beton polerowany	konglomerat beton+cegła
0.17	FOYER	472,67	beton polerowany	konglomerat beton+cegła
0.18	WEJŚCIE A2	12,54	beton polerowany	konglomerat beton+cegła
0.19	KOMUNIKACJA	60,8	beton polerowany	konglomerat beton+cegła
0.20	MAGAZYN SPRZĘTU CZYSZCZĄCEGO	10,49	beton polerowany	widoczny strop betonowy
0.21	WINDA 03	0	-	-
0.22	SZACHT INSTALACYJNY	0	-	-
0.23	KLATKA SCHODOWA S3/3	21,91	beton polerowany	widoczny strop betonowy
0.24	POM. RUCHOMYCH PANELI - SALA DUŻA	0,78	beton polerowany	widoczny strop betonowy
0.25	MAGAZYN PODRĘCZNY	14,66	beton polerowany	widoczny strop betonowy
0.26	INSTALACJE	0	-	-
0.27	WEJŚCIE A1	19,72	beton polerowany	konglomerat beton+cegła
0.28	KOMUNIKACJA	24,87	beton polerowany	konglomerat beton+cegła
0.29	MAGAZYN SZATNI	4,05	beton polerowany	widoczny strop betonowy
0.30	SZATNIA 02	36,19	beton polerowany	konglomerat beton+cegła
0.31	KLATKA SCHODOWA S2/1	33,55	beton polerowany	widoczny strop betonowy
0.32	POMIESZCZENIE SPRZĄTAJĄCYCH	9,41	beton polerowany	widoczny strop betonowy
0.33	KOMUNIKACJA	36,76	beton polerowany	widoczny strop betonowy
0.34	ANTRESOLA SALI PRÓB	23,94	beton polerowany	korytka siatk.+cegła łamana
0.35	RAMPA PARKINGU	111,56	beton polerowany	widoczny strop betonowy
0.36	PRZEDSIONEK PARKINGU 02	20,86	beton polerowany	widoczny strop betonowy
0.37	SZATNIA PRACOWNIKÓW OBSŁUGI	14,85	beton polerowany	widoczny strop betonowy
0.38	TOALETA PRACOWNIKÓW OBSŁUGI	2,29	posadzka ceramiczna	widoczny strop betonowy
0.39	PRZEDSIONEK	8,99	beton polerowany	widoczny strop betonowy
0.40	WINDA 02	0	-	-
0.41	KLATKA SCHODOWA S1/2	29,6	beton polerowany	widoczny strop betonowy
0.42	POM. INSTALACJI	12,22	beton polerowany	widoczny strop betonowy
0.43	PARKING PODZIEMNY	856,79	beton zacierany	izolacja term. + powł.ochr.
0.44	POM. OCHRONY	17,19	beton polerowany	widoczny strop betonowy
0.45	TOALETA (OCHRONA)	3,62	posadzka ceramiczna	widoczny strop betonowy
0.46	PRZYŁĄCZE TELEKOMUNIKACYJNE	5,52	beton zacierany	widoczny strop betonowy
0.47	PRZEDSIONEK PARKINGU	17,9	beton polerowany	widoczny strop betonowy
0.48	CENTRALA KLIMATYZACYJNA	332,14	beton zacierany	widoczny strop betonowy
0.49	CENTRALA KLIMATYZACYJNA	860,08	beton zacierany	widoczny strop betonowy
0.50	PRZEDSIONEK PARKINGU 01	29,37	beton polerowany	widoczny strop betonowy
0.51	MAGAZYN	59,24	beton polerowany	widoczny strop betonowy
0.52	MAGAZYN INSTR. MUZYCZNYCH ORKIESTRY	34,17	beton polerowany	widoczny strop betonowy
0.53	PODNOŚNIK FORTEPIANU	0	-	-
0.54	KOMUNIKACJA	40,51	beton polerowany	widoczny strop betonowy
0.55	KLATKA SCHODOWA S1/1	27,3	beton polerowany	widoczny strop betonowy
0.56	WINDA 01	0	-	-
0.57	INSTALACJE ELEKTRYCZNE	1,89	beton polerowany	widoczny strop betonowy
0.58	SZACHT INSTALACYJNY	0	beton zacierany	widoczny strop betonowy
0.59	SZACHT INSTALACYJNY	0	beton zacierany	widoczny strop betonowy
0.60	PRZEDSIONEK	29,01	beton polerowany	widoczny strop betonowy
0.61	KIESZEŃ BOCZNA M2	39,65	beton polerowany	widoczny strop betonowy
0.62	PRZEDSIONEK	7,77	beton polerowany	widoczny strop betonowy
0.63	KOMUNIKACJA	170,81	beton polerowany	konglomerat beton+cegła
0.64	SCENA SALI KAMERALNEJ	135,78	beton polerowany	konglomerat beton+cegła
0.65	WIDOWNIA SALI KAMERALNEJ	262,73	beton polerowany	konglomerat beton+cegła
0.66	POM. RUCHOMYCH PANELI - SALA MAŁA	11,87	beton polerowany	widoczny strop betonowy
0.67	KLATKA SCHODOWA S2/2	7,95	beton polerowany	widoczny strop betonowy
0.68	KOMUNIKACJA WEWNĘTRZNA 02	59,42	beton polerowany	szkło (świetlik dachowy)
0.69	WIDOWNIA DUŻA	592,97	beton polerowany	konglomerat beton+cegła
0.70	KOMUNIKACJA WEWNĘTRZNA 01	133,59	beton polerowany	konglomerat beton+cegła
0.71	FOSA ORKIESTRY	116,29	-	-
0.72	WEJSCIE ZE SCENY NA PROSCENIUM	9,29	drewn.posadzka scen.	widoczny strop betonowy
0.73	PROSCENIUM	55,19	drewn.posadzka scen.	widoczny strop betonowy
0.74	POM. RUCHOMYCH PANELI - SALA MAŁA	18,48	beton polerowany	widoczny strop betonowy
0.75	SCENA DUŻA	471,53	drewn.posadzka scen.	widoczny strop betonowy
0.76	KIESZEŃ TYLNA	225,5	beton polerowany	widoczny strop betonowy
0.77	WINDA	0	-	-
0.78	KLATKA SCHODOWA	17,22	beton polerowany	widoczny strop betonowy
0.79	KOMUNIKACJA	44,61	beton polerowany	widoczny strop betonowy
0.80	SZATNIA PERSONELU	7,53	posadzka ceramiczna	widoczny strop betonowy
0.81	TOALETA PERSONELU	2,2	posadzka ceramiczna	widoczny strop betonowy
0.82	MAGAZYN /ZAPLECZE	16,89	posadzka ceramiczna	widoczny strop betonowy
0.83	BUFET	21,16	beton polerowany	widoczny strop betonowy
0.84	JADALNIA	85,49	beton polerowany	widoczny strop betonowy
0.85	KOMUNIKACJA	124,18	beton polerowany	widoczny strop betonowy
0.86	KOMUNIKACJA	75,03	beton polerowany	widoczny strop betonowy
0.87	OBSŁUGA GARDERÓB	10,81	beton polerowany	widoczny strop betonowy
0.88	TOALETA MĘSKA ARTYSTÓW: PRZEDSIONEK	4,74	posadzka ceramiczna	widoczny strop betonowy
0.89	TOALETA MĘSKA ARTYSTÓW: KABINY	4,31	posadzka ceramiczna	widoczny strop betonowy
0.90	TOALETA DAMSKA ARTYSTÓW: PRZEDSIONEK	4,47	posadzka ceramiczna	widoczny strop betonowy
0.91	TOALETA DAMSKA ARTYSTÓW: KABINY	5,36	posadzka ceramiczna	widoczny strop betonowy
0.92	REKWIZYTORNIA	10,67	beton polerowany	konglomerat beton+cegła
0.93	POCZEKALNIA AKTORÓW LEWA	19,31	beton polerowany	konglomerat beton+cegła
0.94	KOMUNIKACJA	66,62		
0.95	TOALETA (SOLISCI) 01	4,67	posadzka ceramiczna	widoczny strop betonowy
0.96	GARDEROBA (SOLISCI) 01	13,58	beton polerowany	widoczny strop betonowy
0.97	GARDEROBY (SOLISCI) 02	14,05	beton polerowany	widoczny strop betonowy
0.98	TOALETA (SOLISCI) 02	4,2	posadzka ceramiczna	widoczny strop betonowy
0.101	PRYSZNIC	4,84	posadzka ceramiczna	widoczny strop betonowy
0.102	GARDEROBA DLA DYRYGENTA	15,55	beton polerowany	widoczny strop betonowy
0.103	OBSŁUGA GARDERÓB	11,42	beton polerowany	widoczny strop betonowy
0.104	POM. INSTALACJI	17,18	beton polerowany	widoczny strop betonowy
0.105	GARDEROBA (ZESPOŁY GOSCINNIE WYST.) 01	37,58	beton polerowany	widoczny strop betonowy
0.107	TOALETA (ZESPOŁY GOŚCINNIE WYST.) 01	5,17	posadzka ceramiczna	widoczny strop betonowy
0.109	TOALETA (ZESPOŁY GOŚCINNIE WYST.) 02	5,08	posadzka ceramiczna	widoczny strop betonowy
0.110	GARDEROBA (ZESPOŁY GOSCINNIE WYST.) 02	34,5	beton polerowany	widoczny strop betonowy
0.111	GARDEROBA (ZESPOŁY GOSCINNIE WYST.) 03	30,54	beton polerowany	widoczny strop betonowy
0.112	TOALETA (ZESPOŁY GOŚCINNIE WYST.) 03	5,07	posadzka ceramiczna	widoczny strop betonowy
0.115	TOALETA (ZESPOŁY GOŚCINNIE WYST.) 04	5,59	posadzka ceramiczna	widoczny strop betonowy
0.116	GARDEROBA (T. O.S.) 04	33,25	beton polerowany	widoczny strop betonowy
0.118	TOALETA (ZESPOŁY GOŚCINNIE WYST.) 05	5,57	posadzka ceramiczna	widoczny strop betonowy
0.119	GARDEROBA (T. O.S.) 05	33,13	beton polerowany	widoczny strop betonowy
0.121	TOALETA (ZESPOŁY GOŚCINNIE WYST.) 06	5,57	posadzka ceramiczna	widoczny strop betonowy
0.122	GARDEROBA (T. O.S.) 06	33,13	beton polerowany	widoczny strop betonowy
0.124	TOALETA (ZESPOŁY GOŚCINNIE WYST.) 07	5,57	posadzka ceramiczna	widoczny strop betonowy
0.125	GARDEROBA (T. O.S.) 07	33,13	beton polerowany	widoczny strop betonowy
0.127	TOALETA (ZESPOŁY GOŚCINNIE WYST.) 08	5,57	posadzka ceramiczna	widoczny strop betonowy
0.128	GARDEROBA (T. O.S.) 08	33,13	beton polerowany	widoczny strop betonowy
0.130	TOALETA (ZESPOŁY GOŚCINNIE WYST.) 09	5,57	posadzka ceramiczna	widoczny strop betonowy
0.131	GARDEROBA (ZESPOŁY GOSCINNIE WYST.) 09	33,13	beton polerowany	widoczny strop betonowy
0.133	TOALETA (ZESPOŁY GOŚCINNIE WYST.) 10	5,57	posadzka ceramiczna	widoczny strop betonowy
0.134	GARDEROBA (ZESPOŁY GOSCINNIE WYST.) 10	33,13	beton polerowany	widoczny strop betonowy
	RAZEM POW. NETTO POZIOM 0 (+47,375)	7068,29		

S.1a	ŚCIANY ELEWACYJNE	
	farba na bazie żywic silikonowych	x1
	ściana z betonu architektonicznego	12 cm
	membrana izolacyjna wytłaczana kubełkowa	2 cm
	wełna mineralna twarda	18 cm
	ściana nośna żelbetowa	40 - 50 cm
	farba ochronna na bazie żywic silikonowych	x1
S.1b	ŚCIANY ELEWACYJNE - PICADO	
	farba na bazie żywic silikonowych	x1
	elementy z konglomeratu:	14 cm
	- beton zbrojony włóknami polipropylenowymi, z dodatkiem żywic 8 cm	
	profil kotwiczący	x1
	membrana izolacyjna wytłaczana kubełkowa	2 cm
	wełna mineralna twarda	18 cm
	ściana nośna żelbetowa	40 - 50 cm
	farba ochronna na bazie żywic silikonowych	x1
S.2	ŚCIANY PIWNICY - DO 1M	
	gruby żwir/piasek - rura drenująca	
	membrana izolacyjna wytłaczana kubełkowa	2 cm
	polistyren ekstrudowany	10 cm
	papa asfaltowa	
	ściana szczelinowa	40 cm
	farba ochronna na bazie żywic silikonowych	x1
S.3	ŚCIANY PIWNICY - PONIŻEJ 1M	
	grunt miejscowy	
	ściana szczelinowa	60 cm

	farba ochronna na bazie żywic silikonowych	x1
S.4	MUR OPOROWY PATIO	
	grunt miejscowy/żwir - rura drenująca	
	ściana szczelinowa	60 cm
S.5a	ELEWACJA PRZESZKLONA - PRZYZIEMIE	
	stolarka stalowa profilowa	5 - 10 cm
	szkło hartowane bezpieczne 6+16+6	28 mm
S.5b	ELEWACJA PRZESZKLONA - POZOSTAŁE	
	stolarka stalowa profilowa	5 - 10 cm
	szkło elewacyjne 4+16+4	24 mm
S.5c	ELEWACJA PRZESZKLONA	
	stolarka stalowa profilowa	5 - 10 cm
	szkło akustyczne 48 dB (6+6)+20+(4+4)	40 mm
S.6	ŚCIANY WEWNĘTRZNE POKRYTE "PICADO"	
	farba na bazie żywic silikonowych	x1
	ściana nośna żelbetowa	30 cm
	farba na bazie żywic, akrylowa, czarna	x1
	stalowa konstrukcja wsporcza	zmienna
	elementy z konglomeratu:	14 cm
	- beton zbrojony włóknami polipropylenowymi, z dodatkiem żywic 8 cm	
	farba na bazie żywic silikonowych	x1
S.7a	ŻELBETOWE ŚCIANY WEWNĘTRZNE NOŚNE	
	farba na bazie żywic silikonowych	x1
	ściana nośna żelbetowa	30/70 cm
	farba na bazie żywic silikonowych	x1
S.7b	ŚCIANKI DZIAŁOWE- TOALETY GARDEROBY	

	farba na bazie żywic silikonowych	x1
	ściana działowa żelbetowa	8 / 12 cm
	farba na bazie żywic silikonowych	x1
S.7c	ŚCIANY ŻELBETOWE - SZACHTY OCIEPLANE	
	farba na bazie żywic silikonowych	x1
	ściana żelbetowa	zmienna
	izolacja	x1
S.8	ŚCIANKI DZIAŁOWE POM. TECHNICZNE	
	ściana z pustaków betonowych	9/14cm
S.9a	ODZIELENIE POM. OGRZEWANYCH OD NIEOGRZEWANYCH	
	ściana z pustaków betonowych	9 cm
	wełna mineralna twarda	10cm
	ściana nośna żelbetowa	25 - 40 cm
S.9b	ODZIELENIE POM. OGRZEWANYCH OD NIEOGRZEWANYCH	
	ściana z pustaków betonowych	9 cm
	wełna mineralna twarda	10cm
	ściana działowa żelbetowa	8 - 12cm
S.10	PARKING, NP. RAMPA	
	farba na bazie żywic silikonowych	x1
	ściana z betonu architektonicznego	12-20 cm
	wełna mineralna twarda	10cm
	ściana nośna żelbetowa	25-40 cm
	farba na bazie żywic silikonowych	x1
S.11	ODZIELENIE POM. OGRZEWANYCH OD NIEOGRZEWANYCH	
	ściana z pustaków betonowych	9 cm
	wełna mineralna twarda	10-18 cm

	ściana z pustaków betonowych	9/14 cm
S.12	SALE PRÓB SEKCYJNYCH	
	ścianka żelbetowa, warstwa wykończeniowa	20 cm
	wełna mineralna twarda	12 cm
	ściana żelbetowa	30 cm
	WYKOŃCZENIA - PRZEGRODY PIONOWE	
W.1	GARDEROBY/TOALETY	
	Hardtop XP de Jotun+ Penguard Clear Sealer	x1
W.2	BIURA	
	farba biała; Imparat Raufa E.L.I + Imparat LF	x1
W.3	ZA 'PICADO'	
	farba czarna,Imparat Raufa E.L.I + base Imparat LF	x1
W.4	METALE	
	farba czarna proszkowa (Negra)	x1
W.5	ŚCIANY ZEWNĘTRZNE	
	Sikaguard 703W	x1
W.6	PODŁOGI	
	powłoka ochronna; Protect Guard FL	x1
K.1	ŚCIANY GARAŻU	
	płyta z wełny mineralnej otrzymanej z włókien	
K.2	panele z cementu włóknistego	
K.3	POMIESZCZENIA TECHNICZNE	
	płyta z gęstosprasowanych włókien szklanych, pokryta od strony zewnętrznej wzmocnioną folią aluminiową, np. CLIMAVER	
K.4	SALA PRÓB	
	ściana żelbetowa z dyfuzorami	

OBIEKT	Zagospodarowanie terenu Jordanek w Toruniu na cele kulturalno - kongresowe - wielofunkcyjna sala koncertowa
ADRES NR EW. DZ.	al. Solidarności, 87-100 Toruń 6/2; 6/3 (obręb 14)
INWESTOR:	GMINA MIASTA TORUNIA z siedzibą w Toruniu, przy ul. gen. Sikorskiego 8 (NIP: 879-000-10-14)
ARCHITEKT PROWADZĄCY:	MENIS ARQUITECTOS C/ Puerta Canseco 35 2ºb, 38003 Santa Cruz de Tenerife Tel: +34922288838 Fax:+34922151925 email:info@menis.es
WSPÓŁPRACA:	STUDIO A4 Aleja Wojska Polskiego 20/IIp, 70-470 Szczecin, Polska Tel: +4891 48 81 650 Fax: +4891 48 84 894 email: studioa4@macsimum.com.pl
STADIUM	PROJEKT BUDOWLANY ZAMIENNY
BRANŻA	ARCHITEKTURA
TREŚĆ RYSUNKU:	RZUT POZIOMU 0

RYS. NR:	DATA: 09.12.2010	ZESPÓŁ	IMIĘ I NAZWISKO	NR UPRAWNIEŃ	DATA	PODPIS
A.02	SKALA: 1:200	PROJEKTANT	mgr inż. arch. Fernando Martín Menis	KP-0238	09.12.2010	
		SPRAWDZAJĄCY	mgr Inż. arch. Jacek Lenart	5/SZ/82		

Wszelkie prawa zastrzeżone. Kopiowanie, publikacja oraz wszelkie inne formy wykorzystania projektu bez zgody autora, będą naruszeniem przepisów wynikających z ustawy o prawie autorskim (Dz. U. Nr 24, poz.83).

TECZKA PROJEKTU: ARCHITEKTURA