


OSADNIK fi2500 V=12 m3

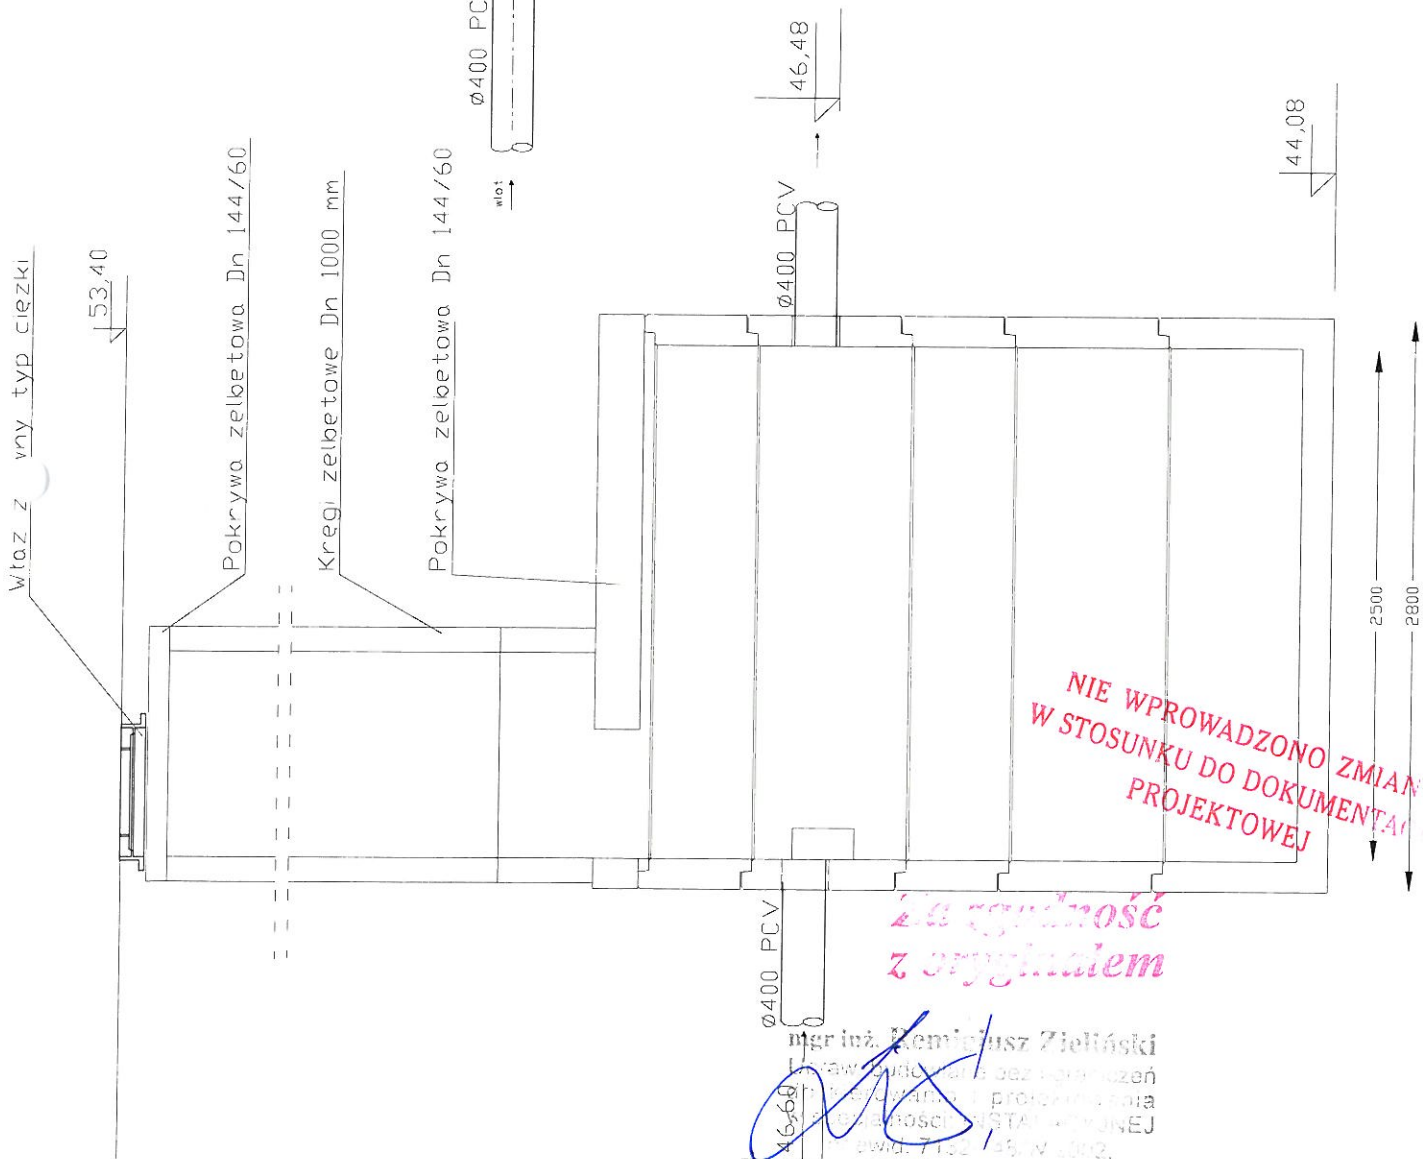

CZĘŚĆ I

Firma Eko-Unicon zastrzega sobie możliwość wprowadzenia zmian wynikających z progressu technicznego bez uprzedniego powiadomienia

OBIEKT	Zagospodarowanie terenu Jortanek w Toruniu na cele kulturalno - kongresowe
ADRES	wielofunkcyjna sala koncertowa - Część I
INWESTOR	al. Solidarności, 87-100 Toruń
ARCHITEKT	GMINA MIASTATORUŃ
PROWADZĄCY	MENIS ARCHITECTOS
WSPÓŁPRACĄ	STUDIO A4
STADIUM	PROJEKT WYKONAWCZY
BRANŻA	SANITARNA- sieć kanalizacji deszczowej
TREŚĆ RYSUNKU:	Osadnik szlamu V= 12 m3
ZESPÓŁ	IMIĘ I NAZWISKO NR UPRAWNIEN PODPIS
PROJEKTANT	Int. Jan Jankowski KUPIŚ/07/0/1
SPRAWDZAJĄCY	upr. bud. UAN-V0546/06/0/07 KUPIŚ/23/3/01
SKALA:	1:10
WIG OPISU	upr. bud. GT-III-B390/2/176
DATA:	10.08.2013
TECZKA PROJEKTU: ZAGOSPODAROWANIE TERENU	

**NIE WPROWADZONO ZMIAN
W STOSUNKU DO DOKUMENTACJI
PROJEKTOWEJ**

Za zgodność z oryginałem

 NIS/0017/03, WKP/0260/F00S/06

16 08 2013